


Anlage 3
 Grundriss 1. Obergeschoss
 (Beispielhaft für 1.+2.OG)

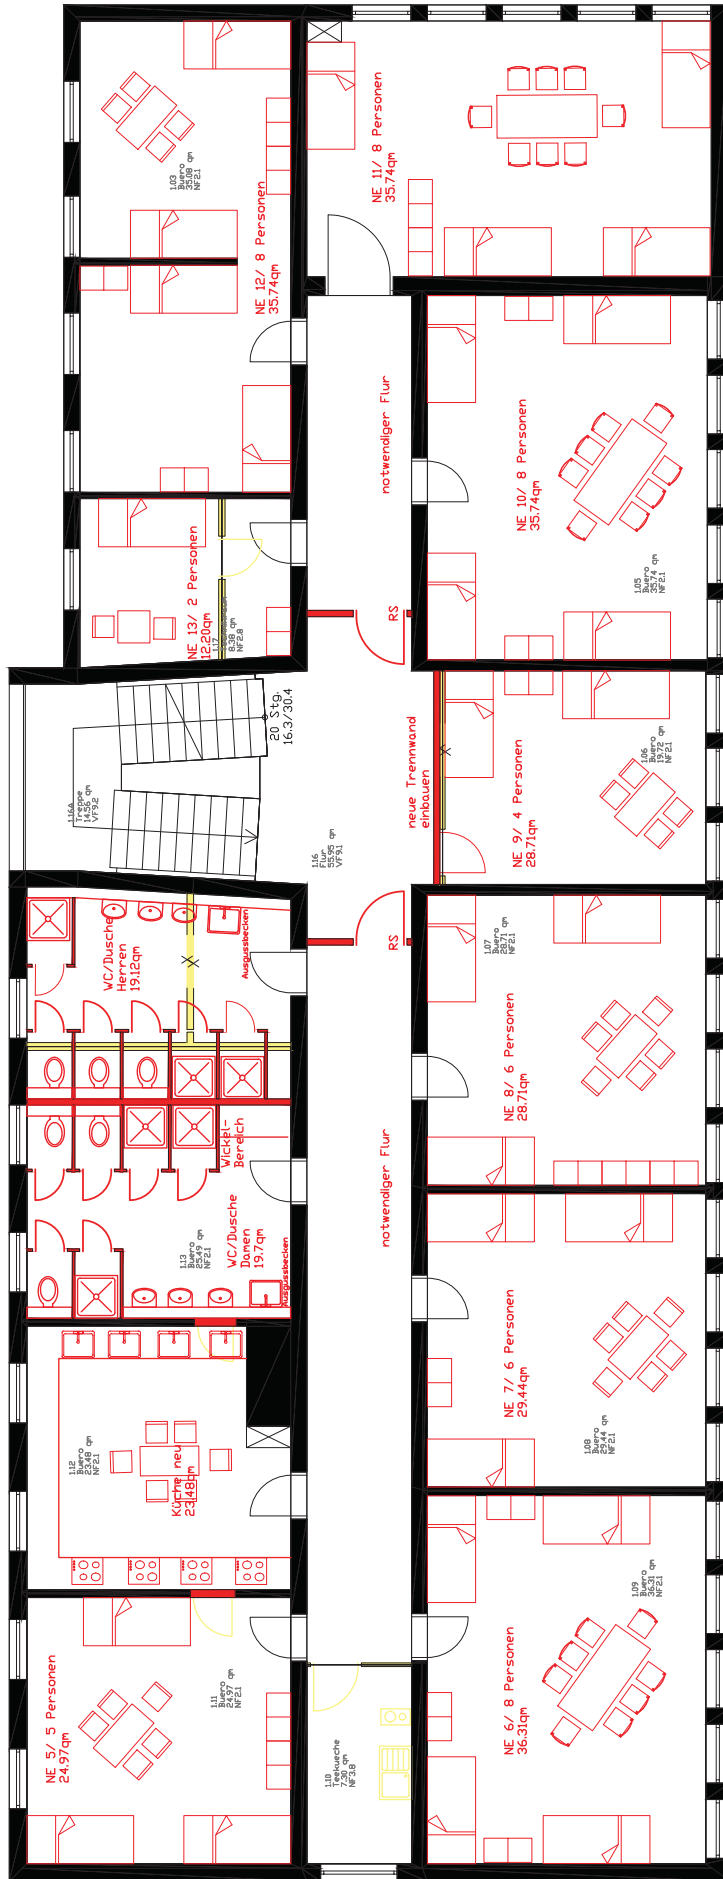

- erstes Obergeschoss:**
- 9 Nutzungseinheiten (NE)
 - 55 Plätze
 - 1 Gemeinschaftsküche
 - = insgesamt 6 WCs und 6 Duschen