


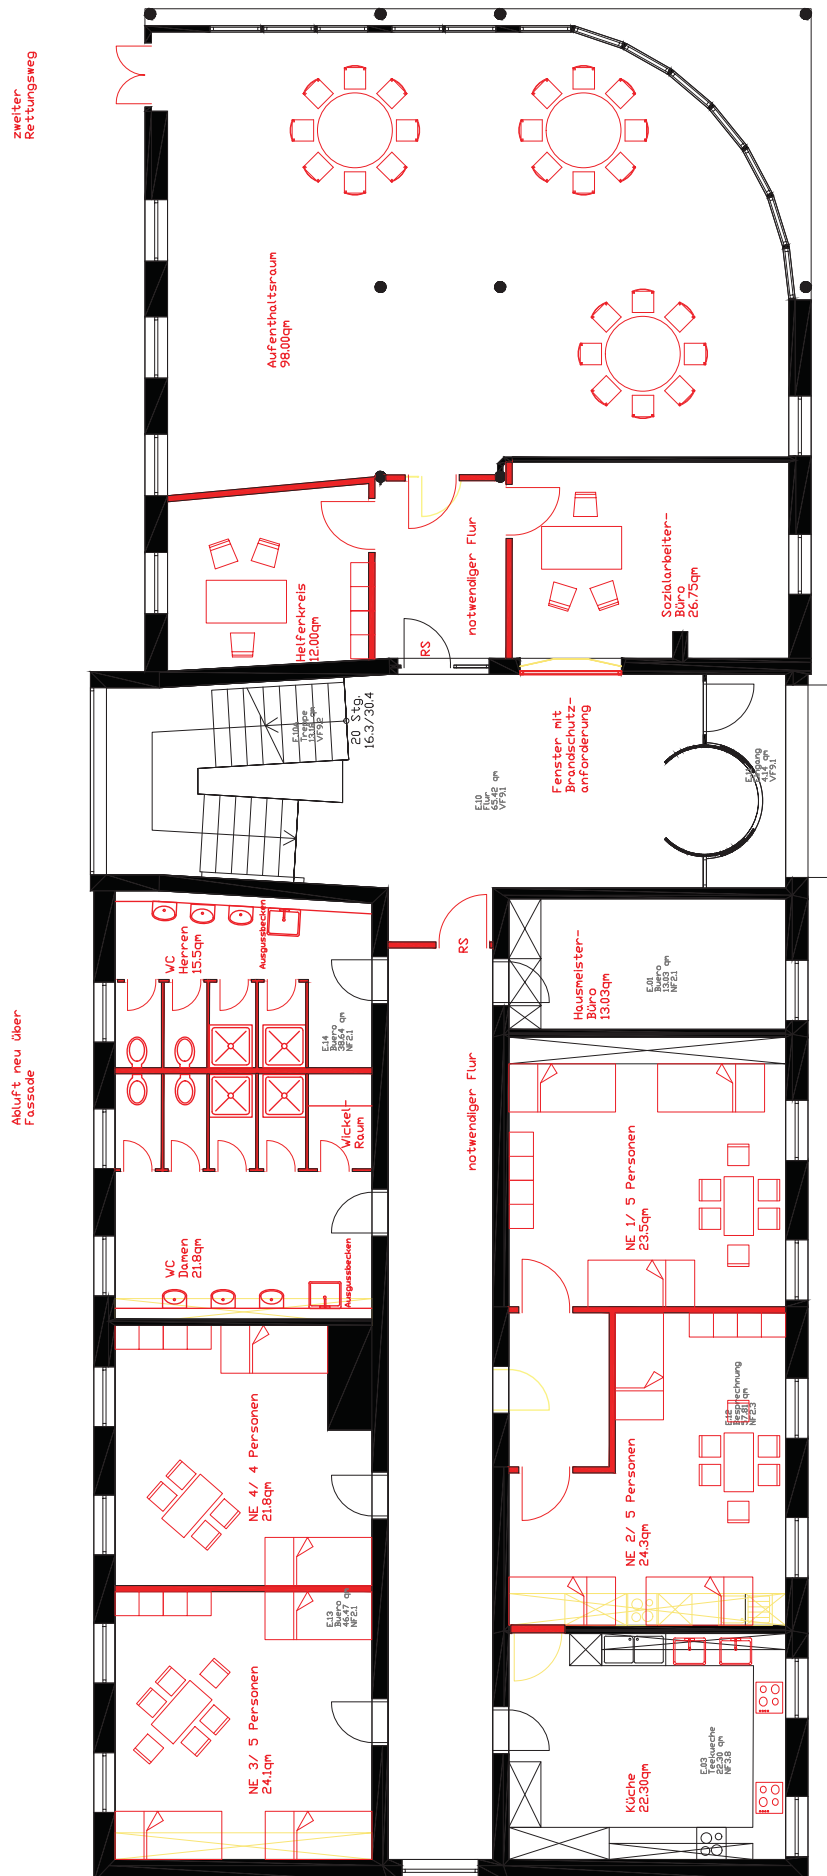

Abluft neu über
Fassade

Erdergeschos:

- 4 Nutzungseinheiten (NE)
- 19 Plätze
- 1 Gemeinschaftsküche
- = insgesamt 4 WCs und 4 Duschen
- = 1 Hausmeisterbüro
- = 1 Büro Sozialarbeit
- = 1 Büro Hilfskreis
- = 1 Aufenthaltsraum