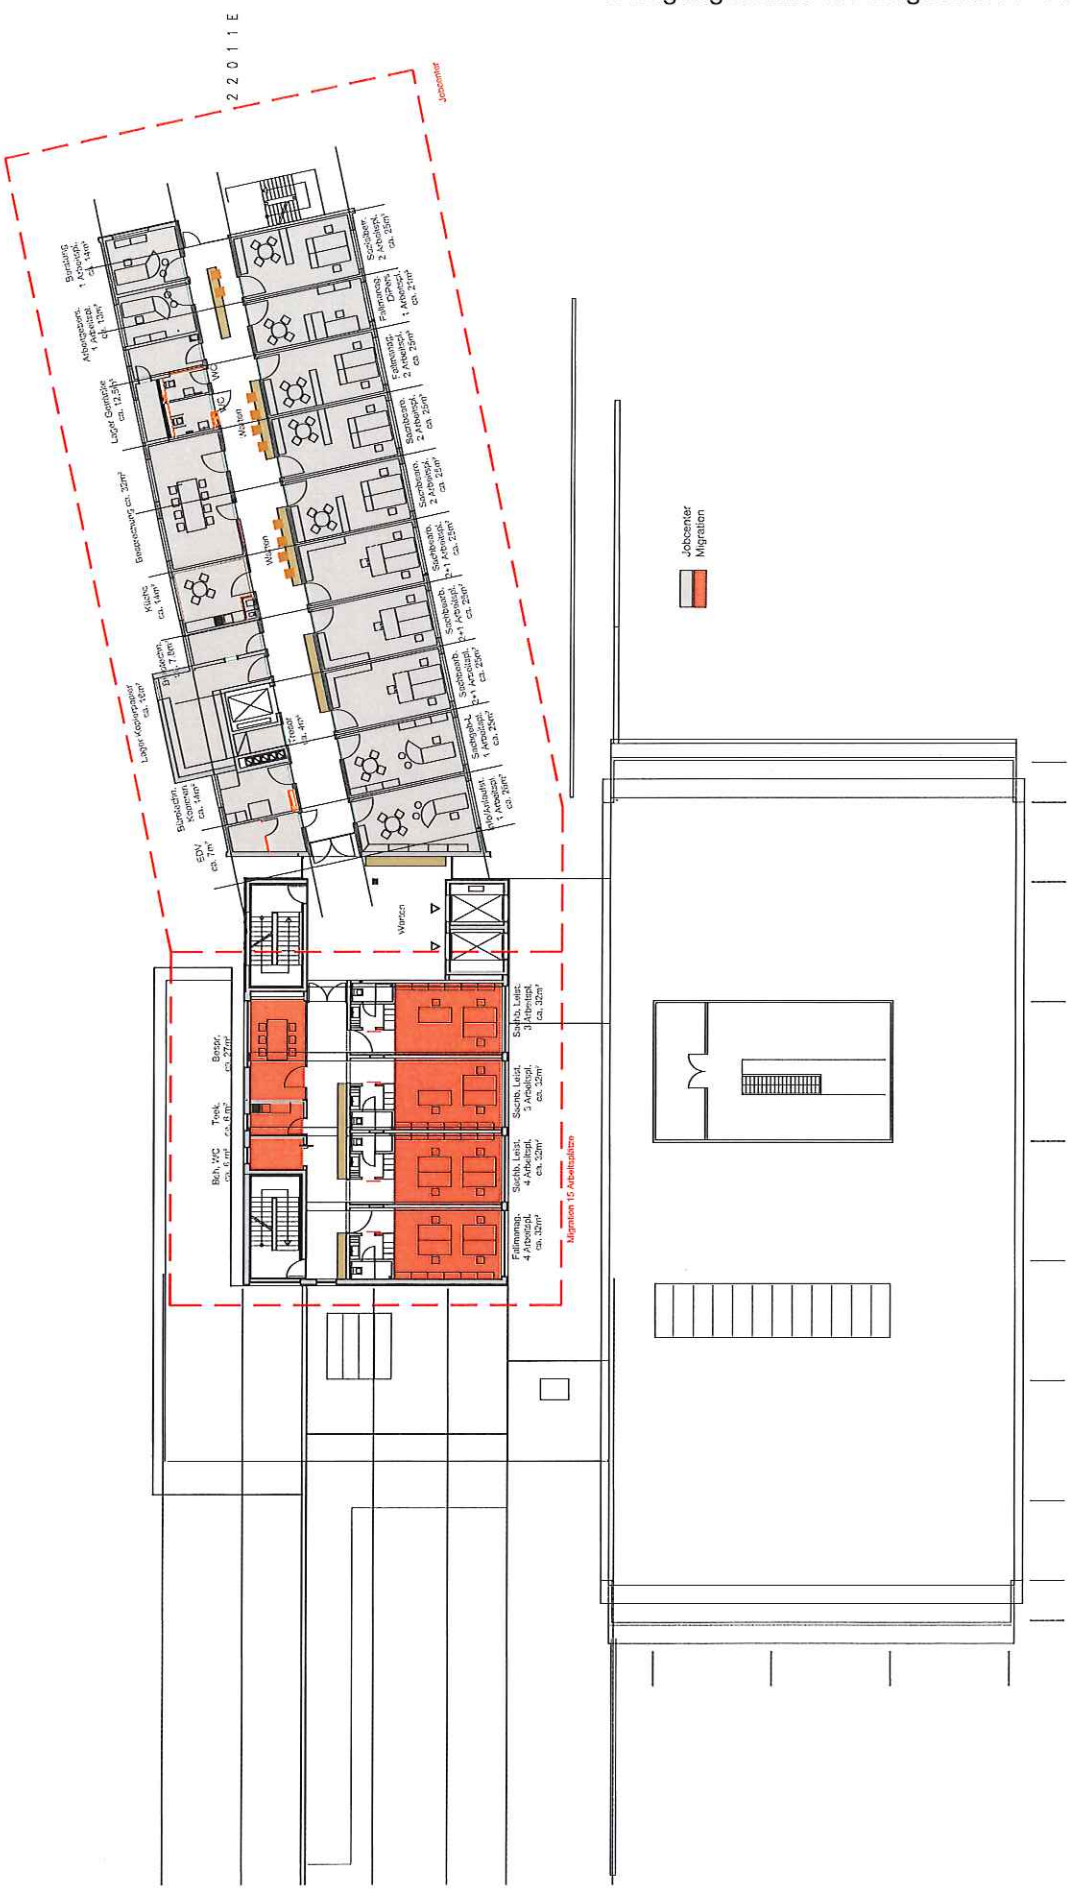Belegungsstudie 1.Obergeschoss - Anlage 05