

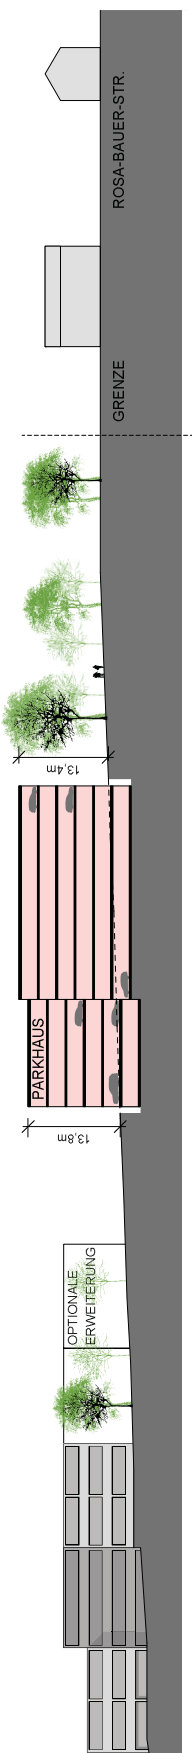


Anlage 1

Variante 2-1.01
Lageplan
1000 Stellplätze

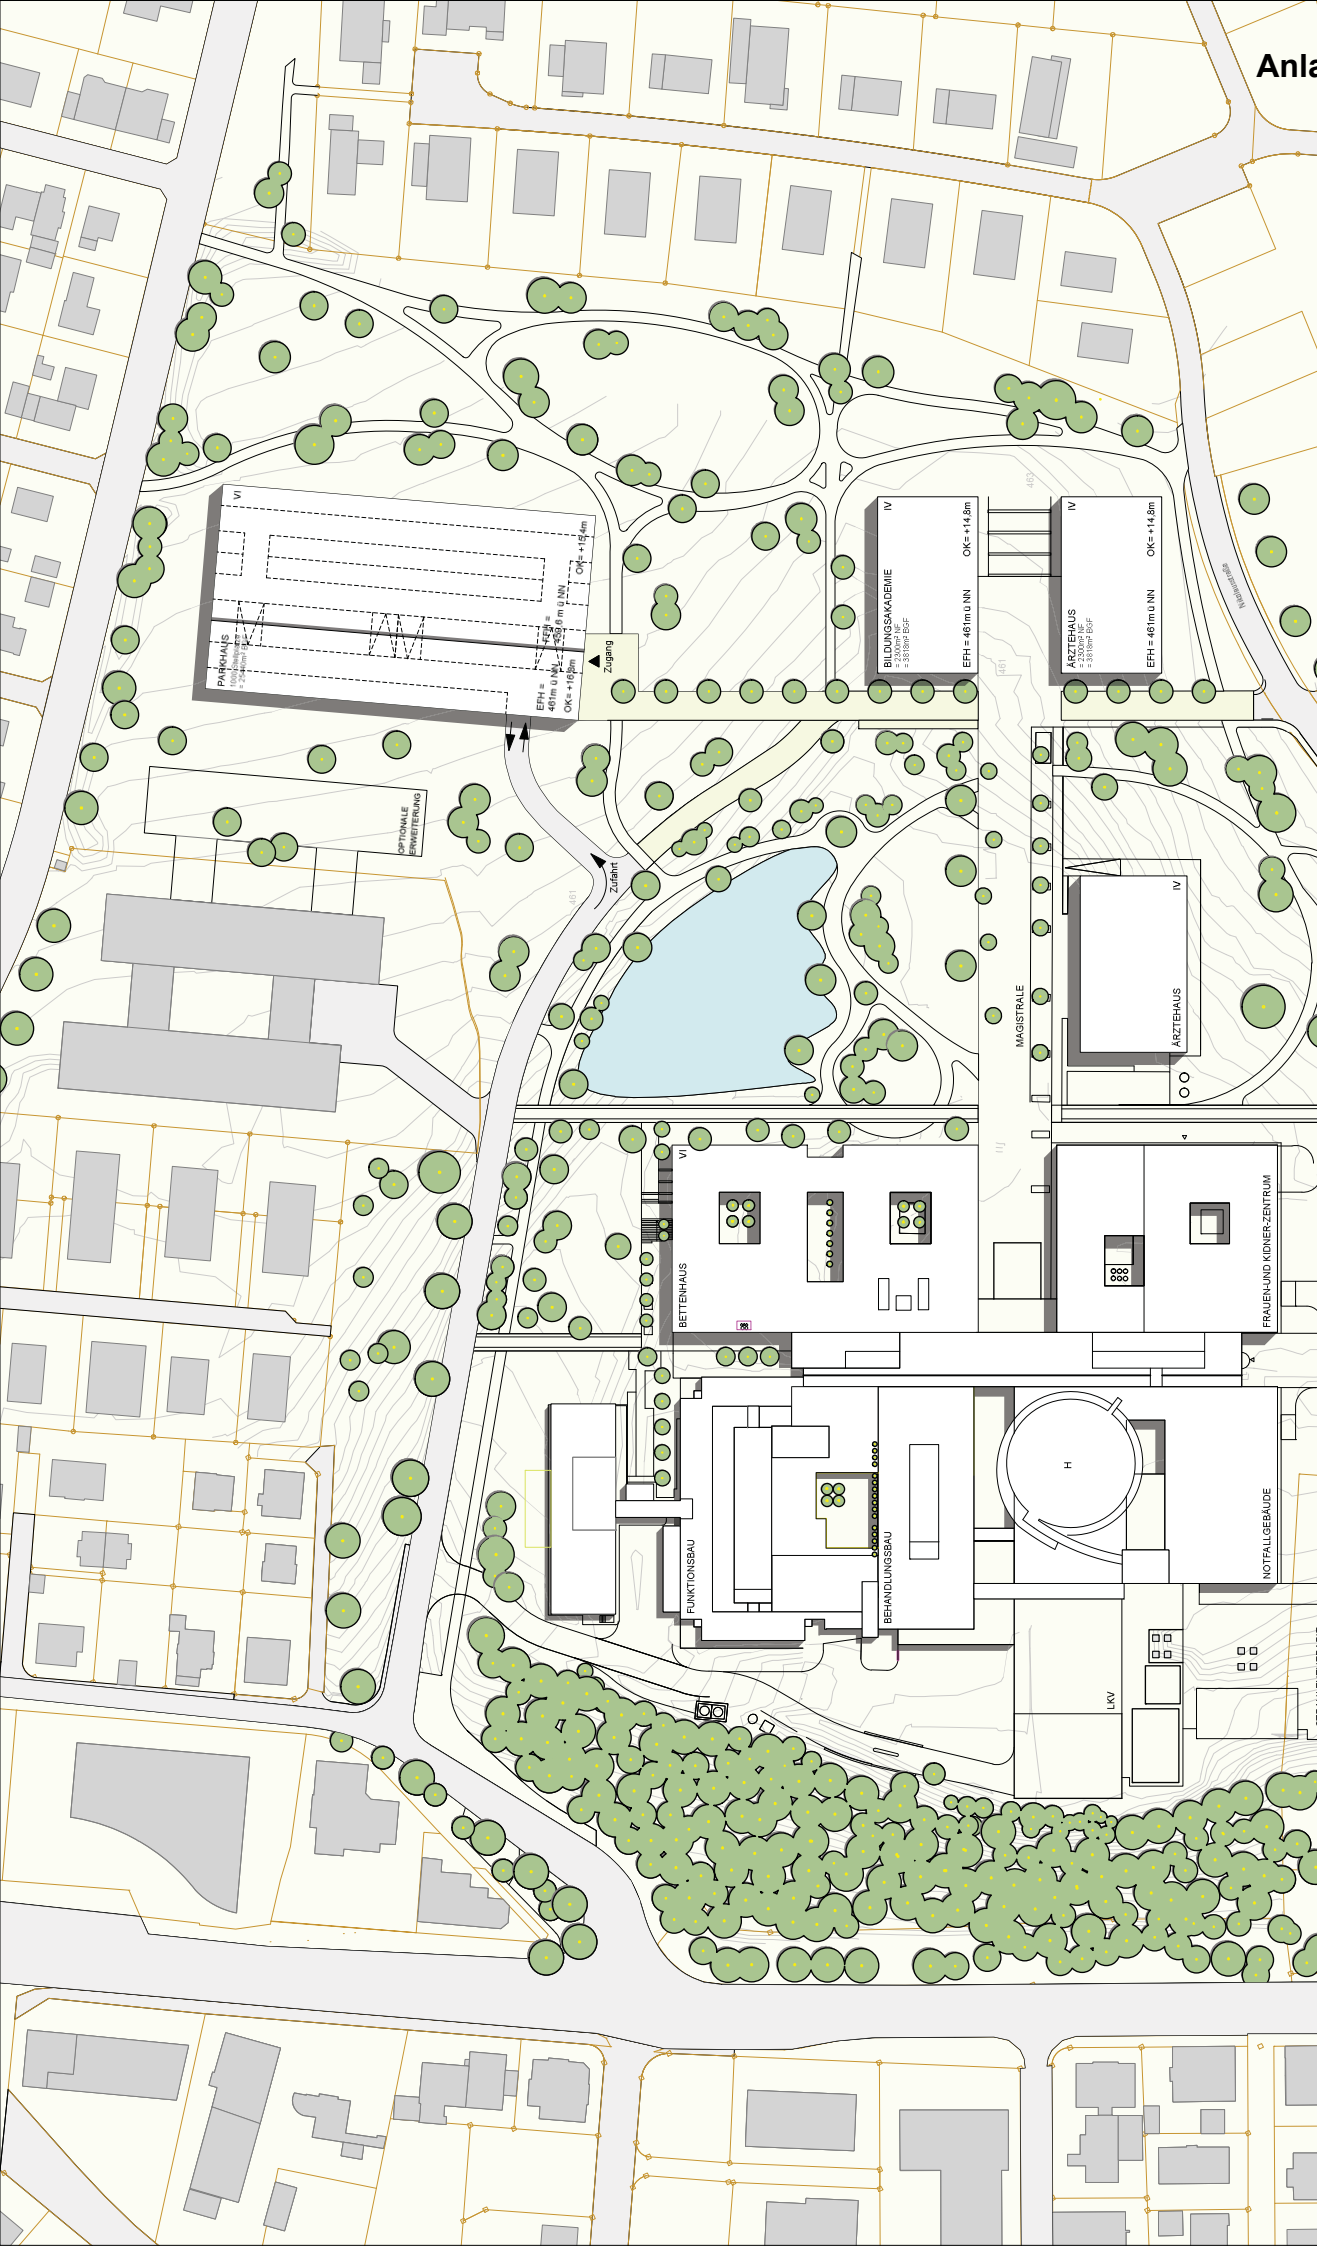

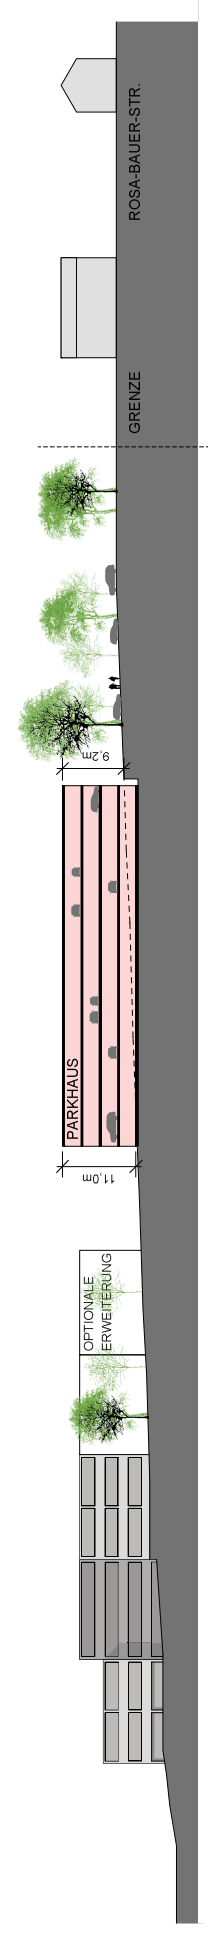

Variante 2-1a
Lageplan
1020 Stellplätze

ROSA-BAUER-STR.



GRENZE

PARKHAUS

11.0m

OPTIONALE
ERWEITERUNG

9.2m

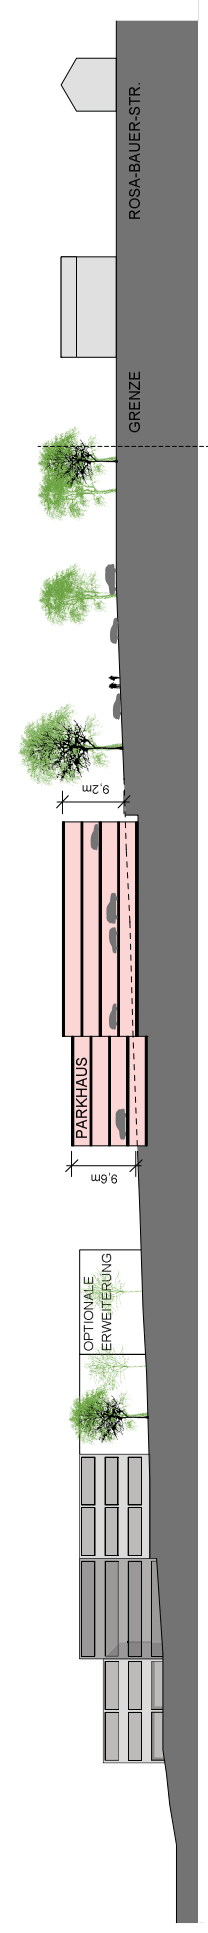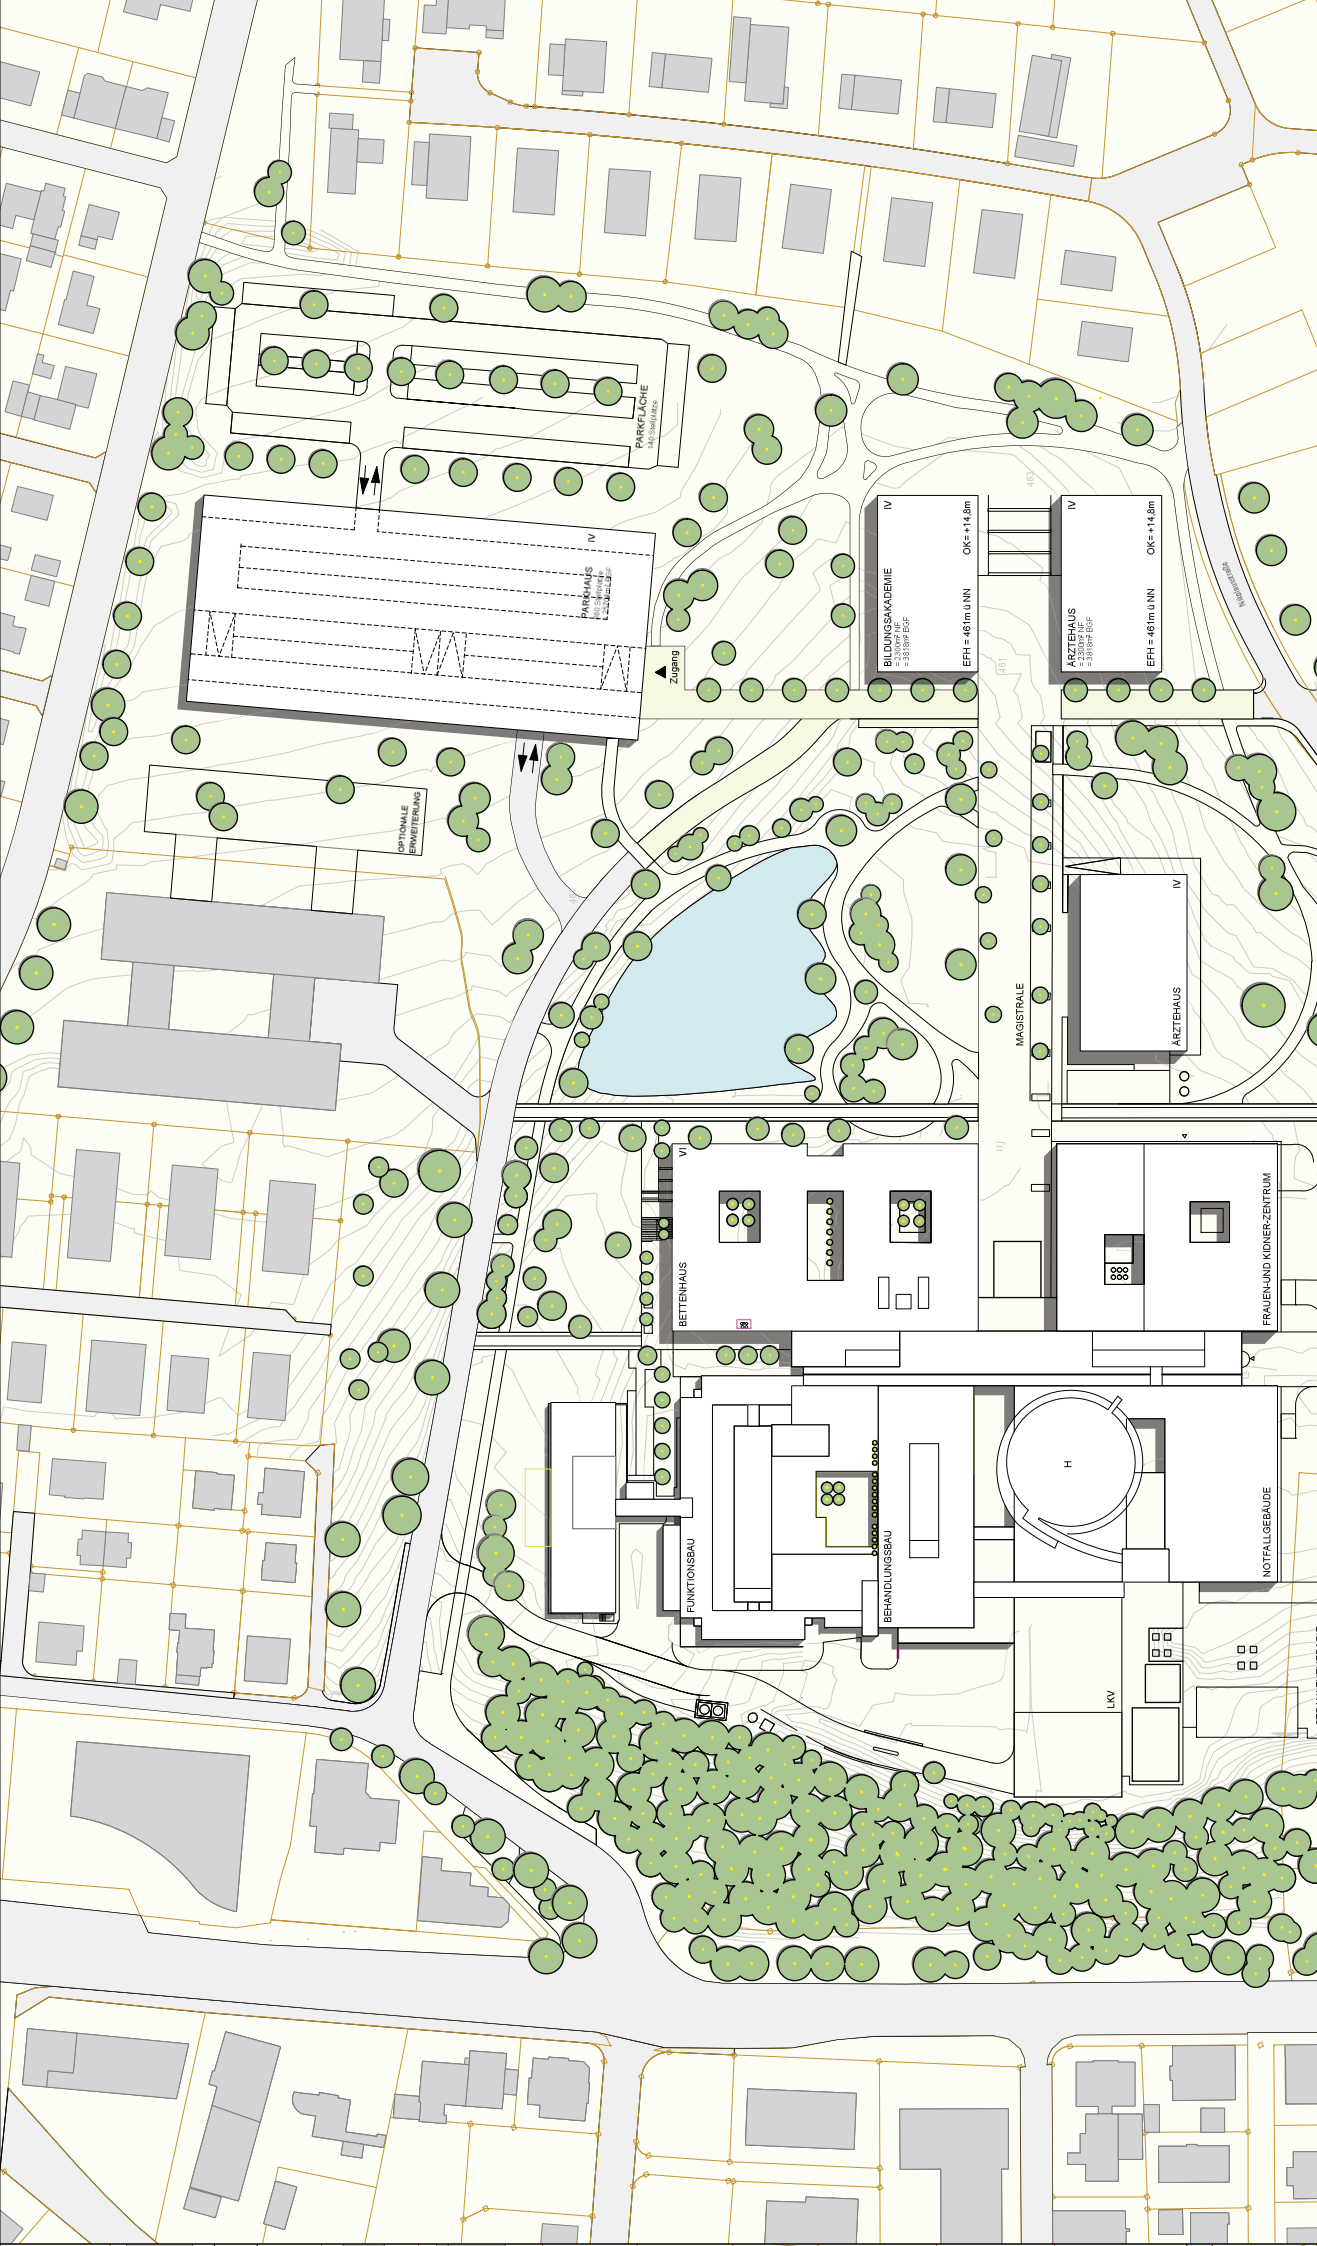

Variante 2-1b
Lageplan
1020 Stellplätze


ROSA-BAUER-STR.

GRENZE

9,2m



9,5m

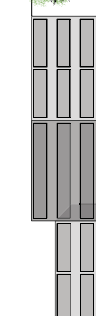

OPTIONALE ERWEITERUNG


9,5m

PARKHAUS

9,2m

GRENZE

MAGISTRALLE

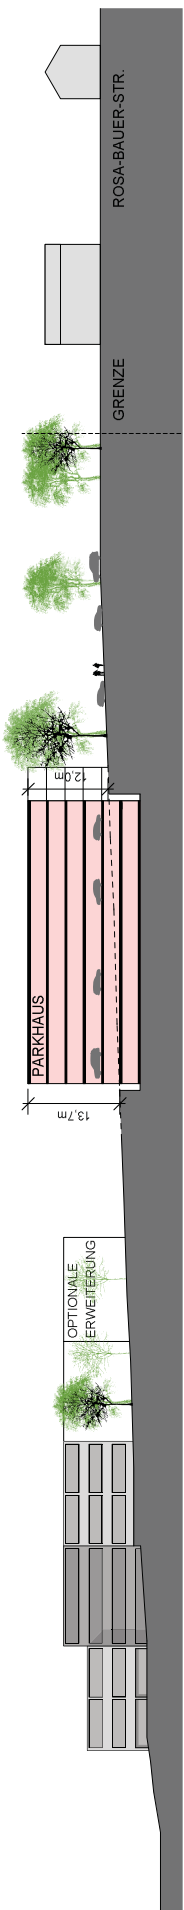

Variante 2-1c
 Lageplan
 1024 Stellplätze