


K 8011, Verlegung Anschluss an die B 12

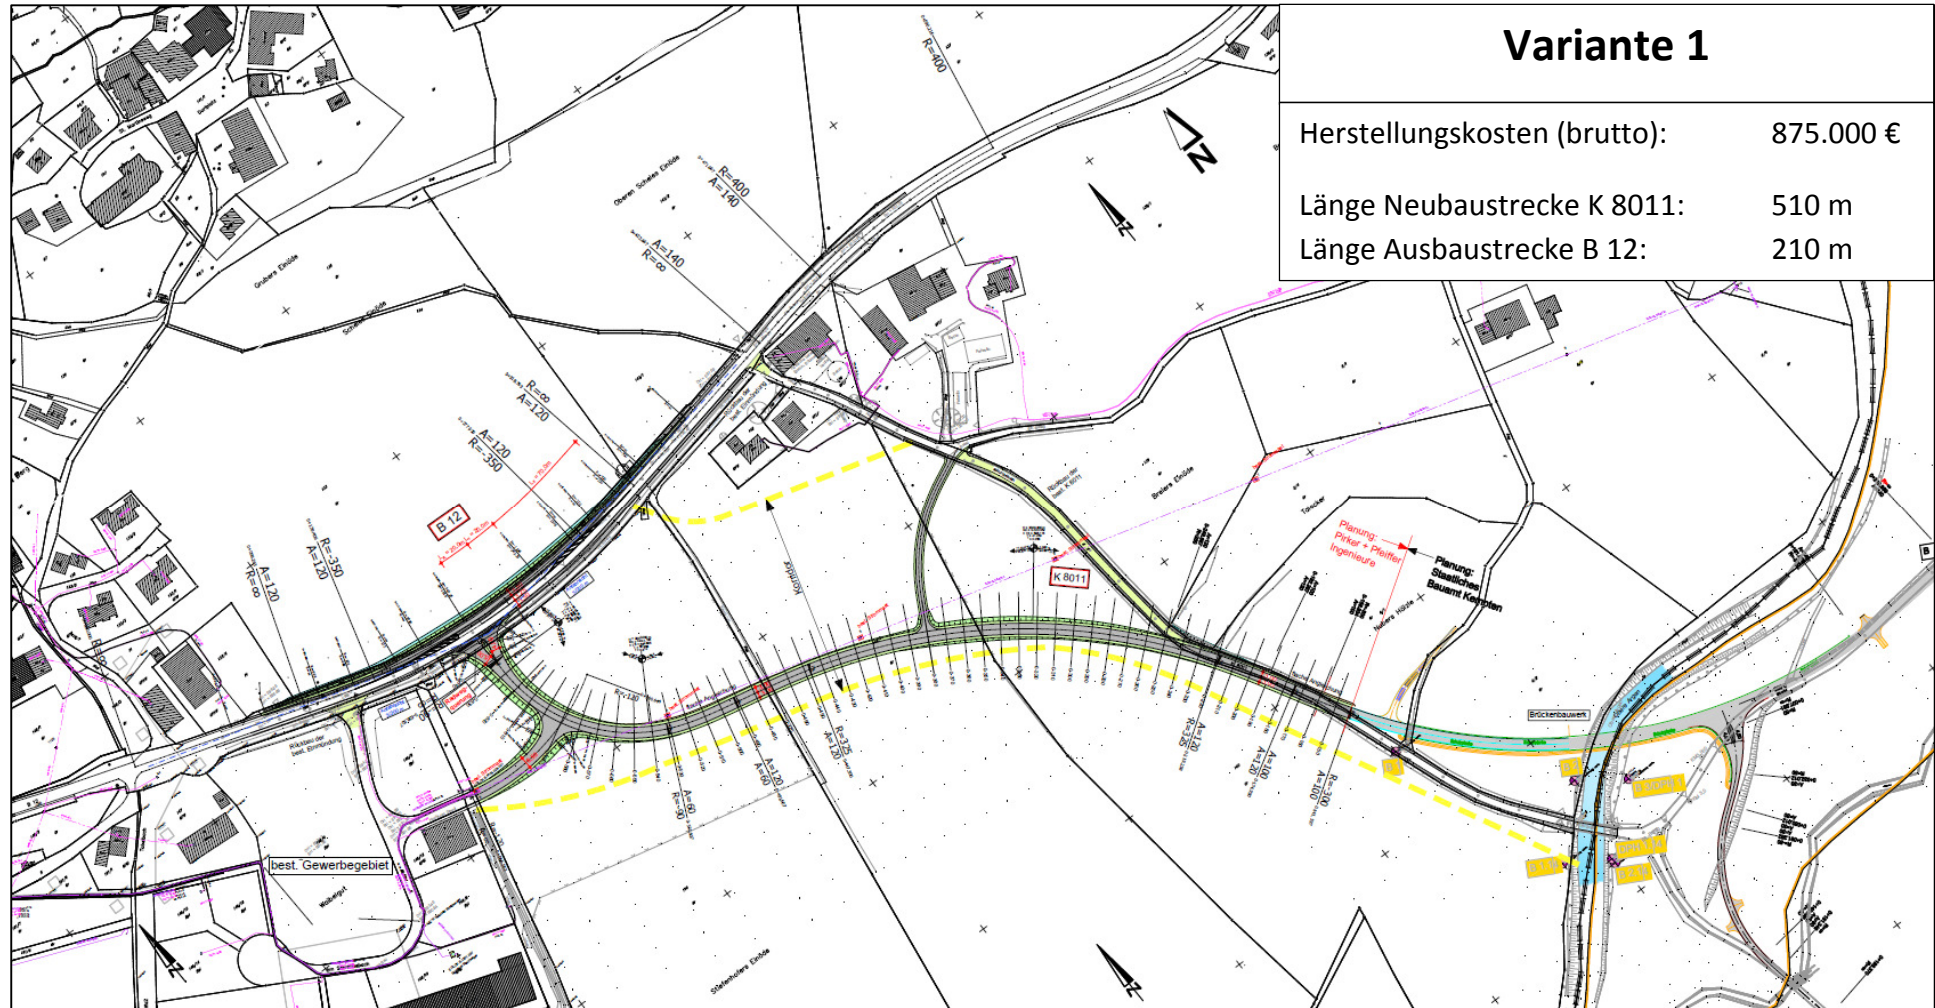

Variante 1

Herstellungskosten (brutto):	875.000 €
Länge Neubaustrecke K 8011:	510 m
Länge Ausbaustrecke B 12:	210 m