


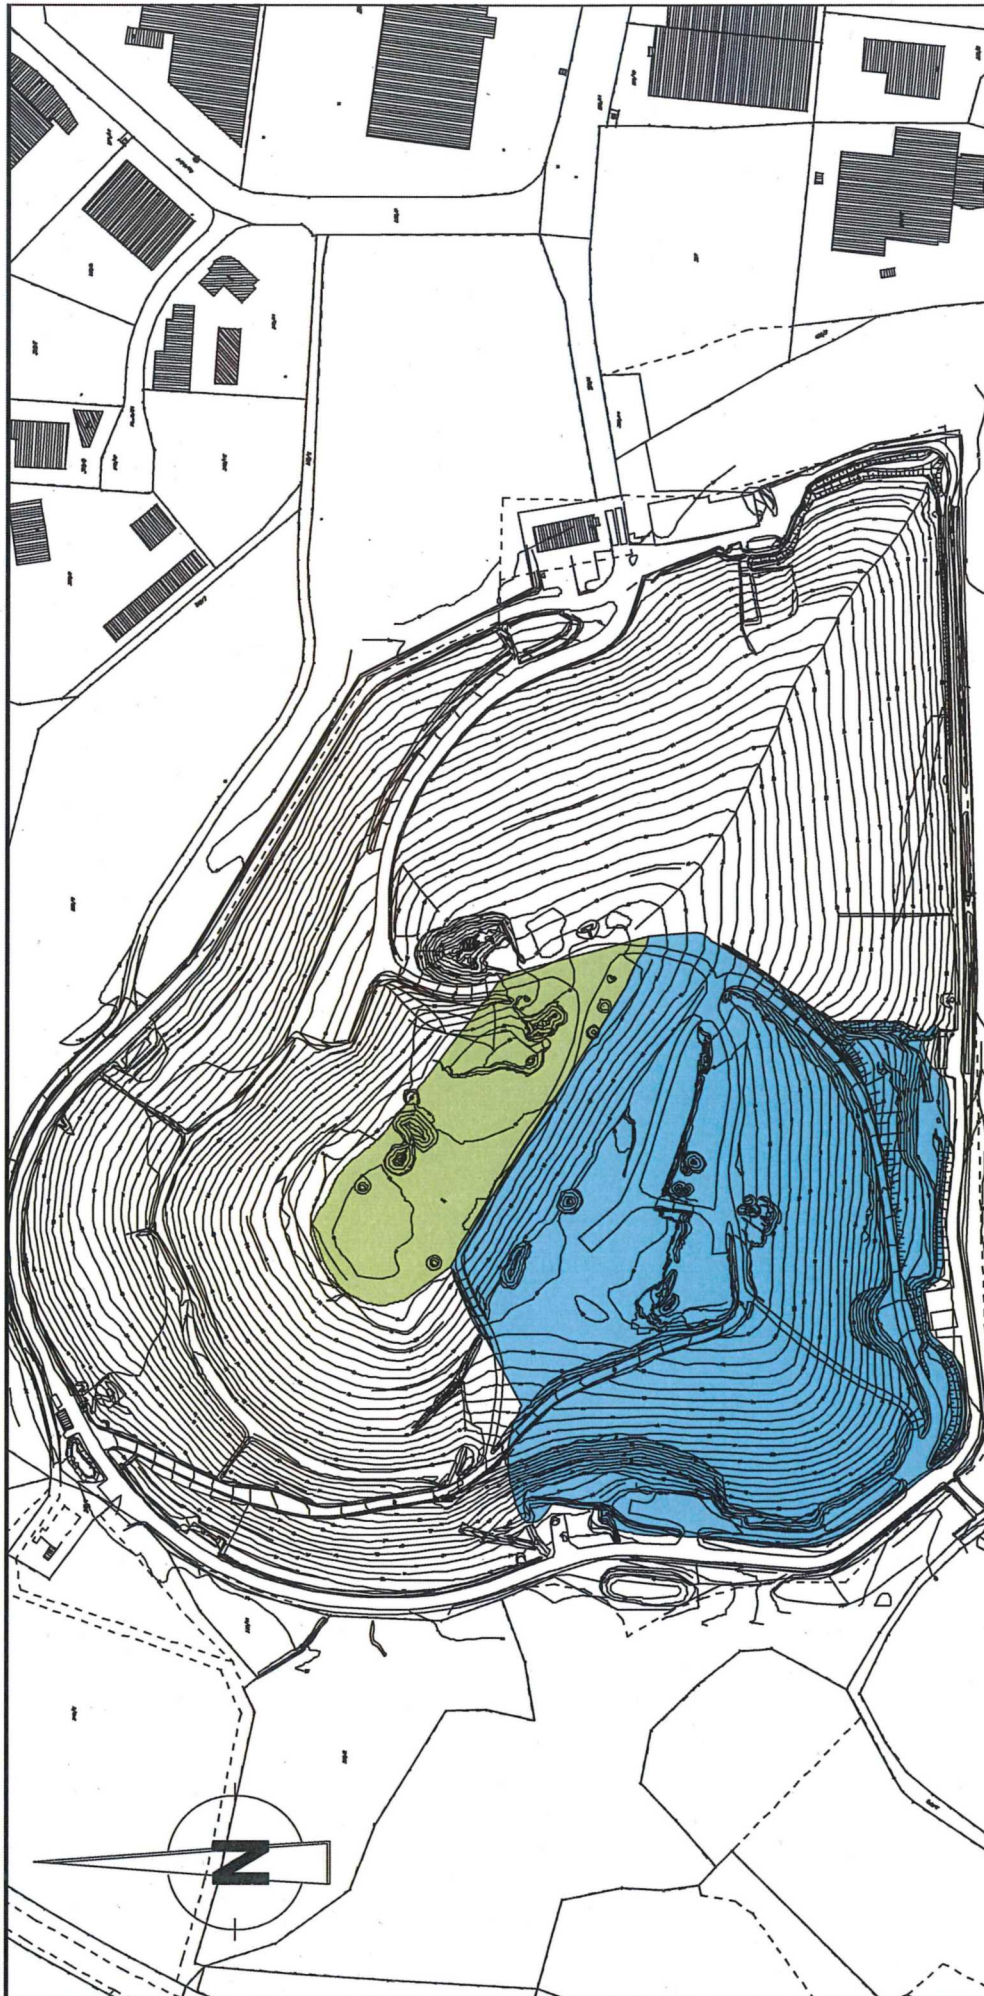

Restvolumen

	DK I	V=	8.100m ³
	DK II	V=	54.760m ³

Projekt Nummer 5131-18 Koordinaten-Höhen-System Gauß-Krüger Neues Württembergisches Höhen-System Entwurfsbearbeitung	AGP Alfred Gaspard Partner Ingenieurgesellschaft mbH Robert-Bosch-Str. 9 88339 Bad Waldsee Telefon 07524 9726-0 Telefax 07524 9726-39 E-Mail assfalg@g-p.de www.a-g-p.de		Zeichen 13.03.2018 chb 13.03.2018 MoK 20.03.2018 chb
	Art der Änderung Zeichnung Nummer A4-04 Unterlage Nummer Fertigung Nummer		Datum 13.03.2018 chb 13.03.2018 MoK 20.03.2018 chb
	Auftraggeber REAGmbH		Projekt Entsorgungszentrum Gutenfurt
	Abschnitt Lageplan z. Massenberechnung DK II / DK I Bestand		Maßstab: unmaßstäblich