



Grundrisse Entwurfsplanung Etappierung Schritt 2

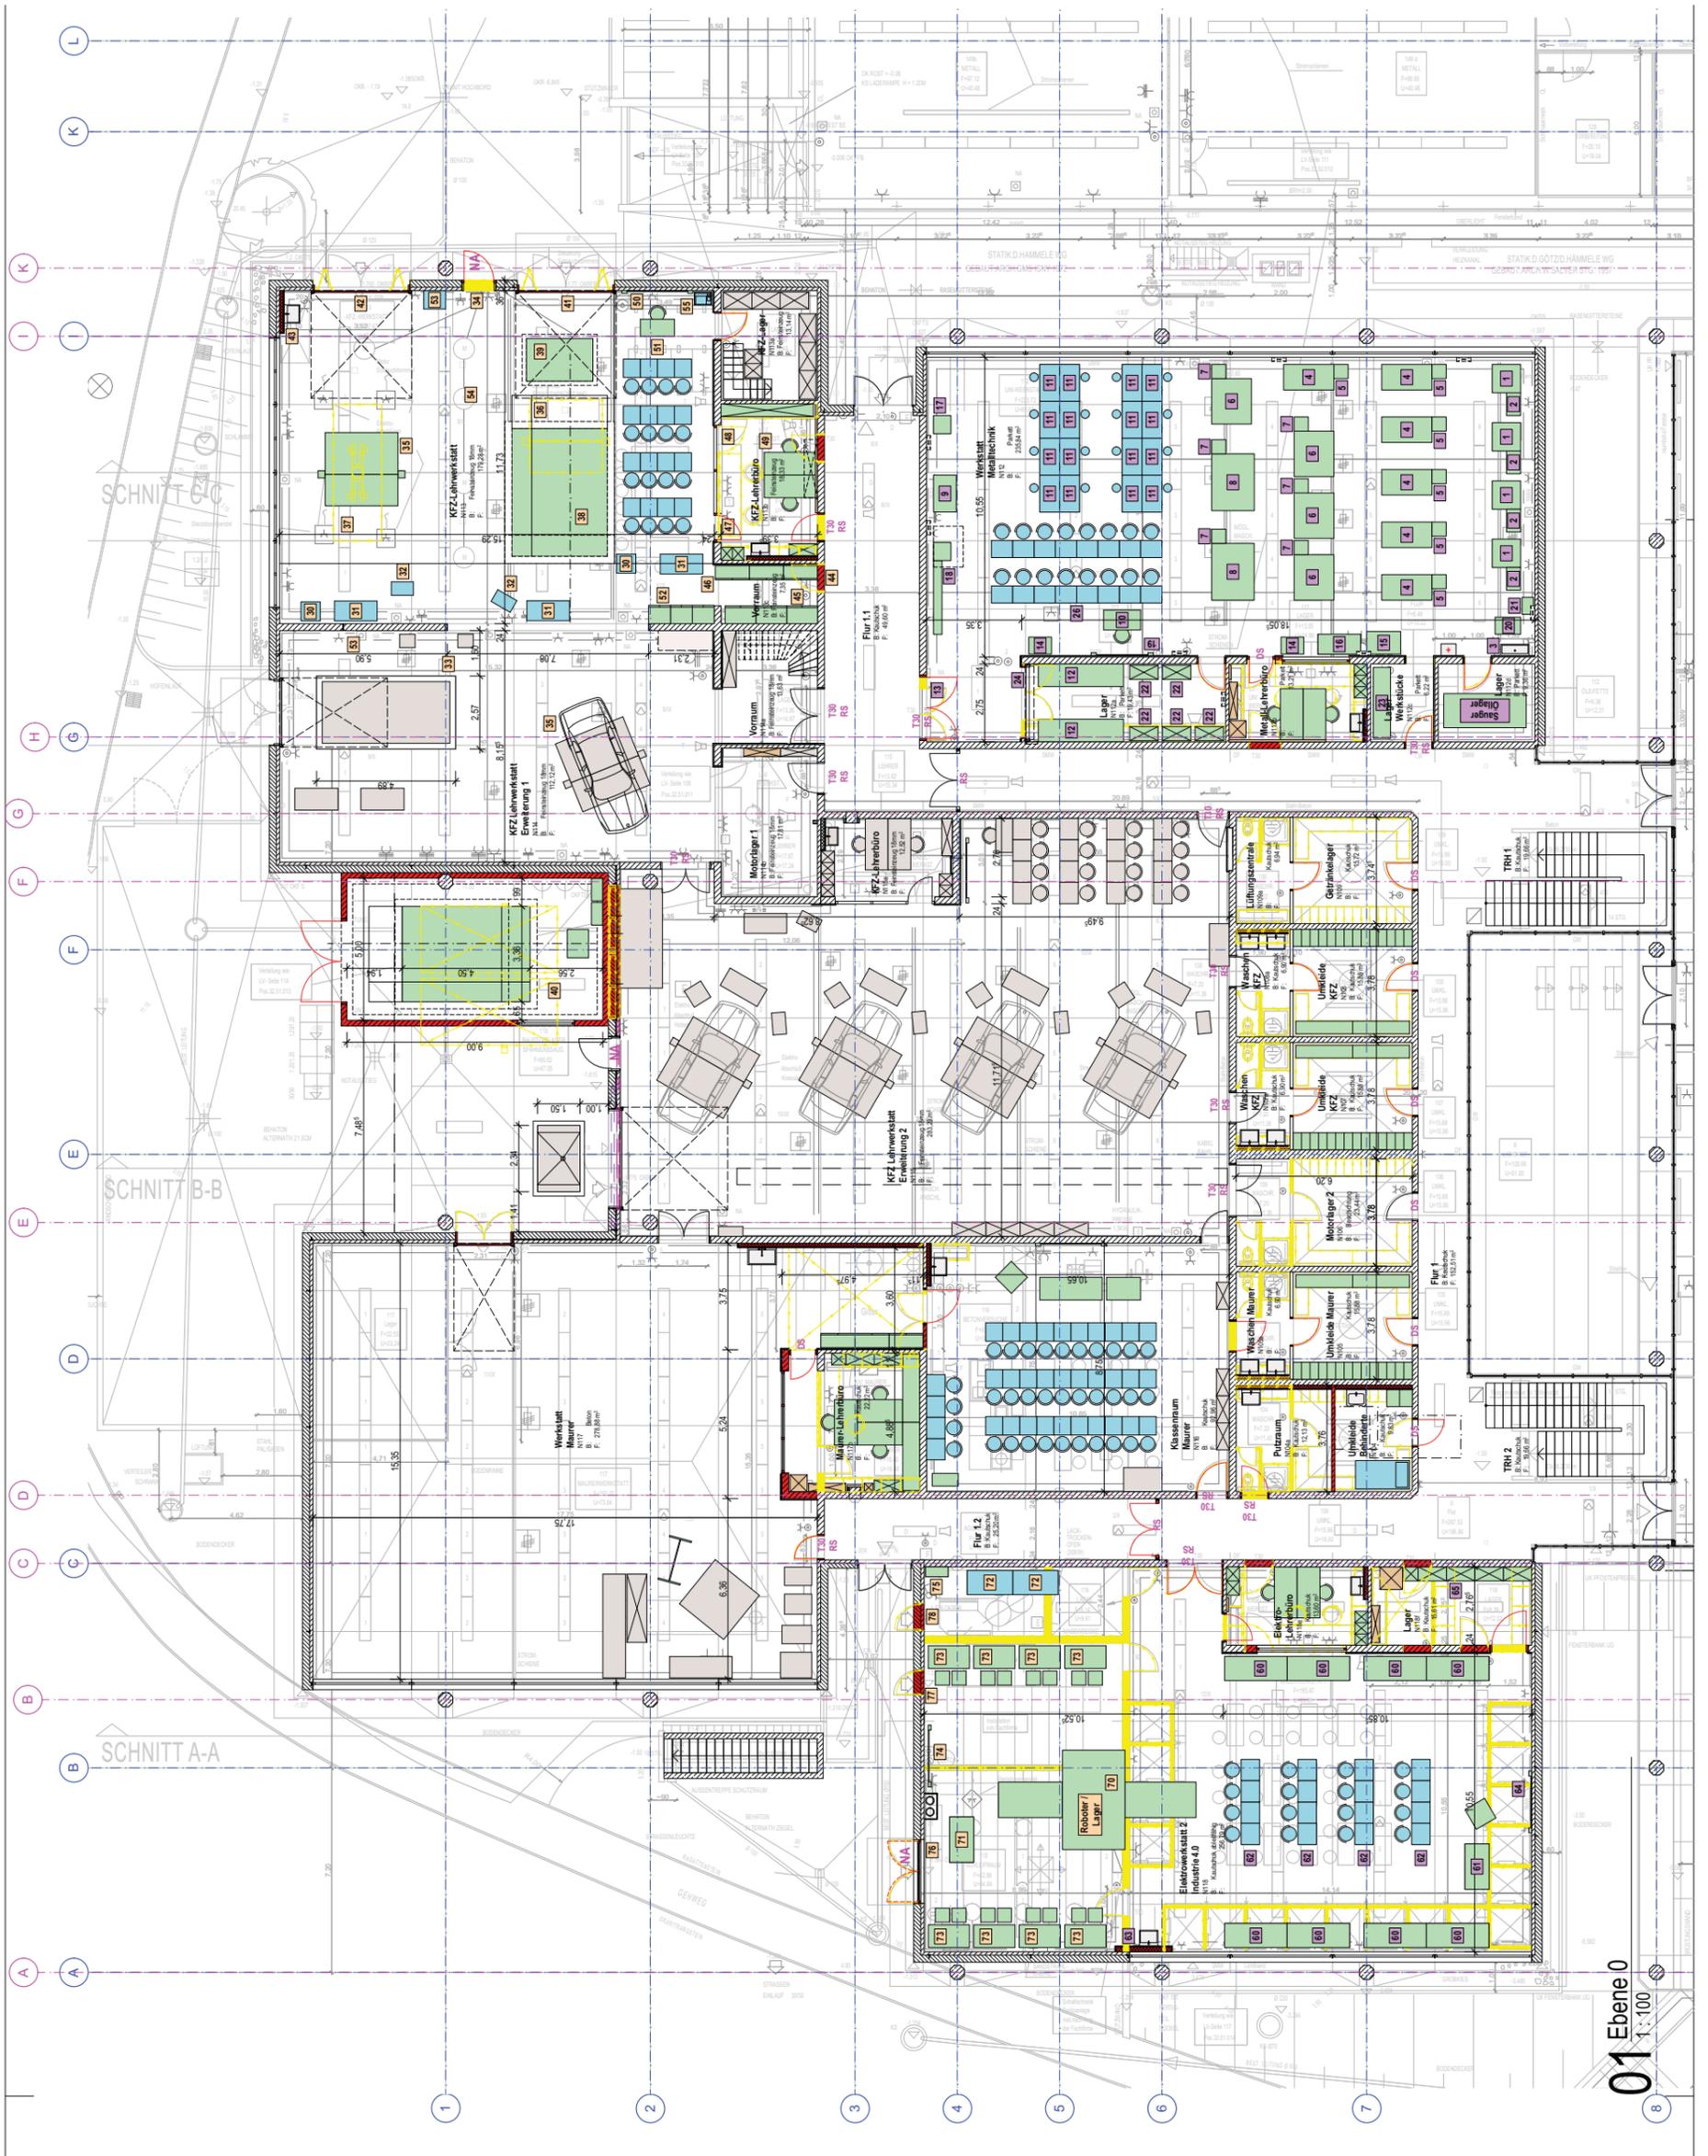

01 Ebene 0
1:100

Grundrisse Entwurfsplanung Etappierung Schritt 2

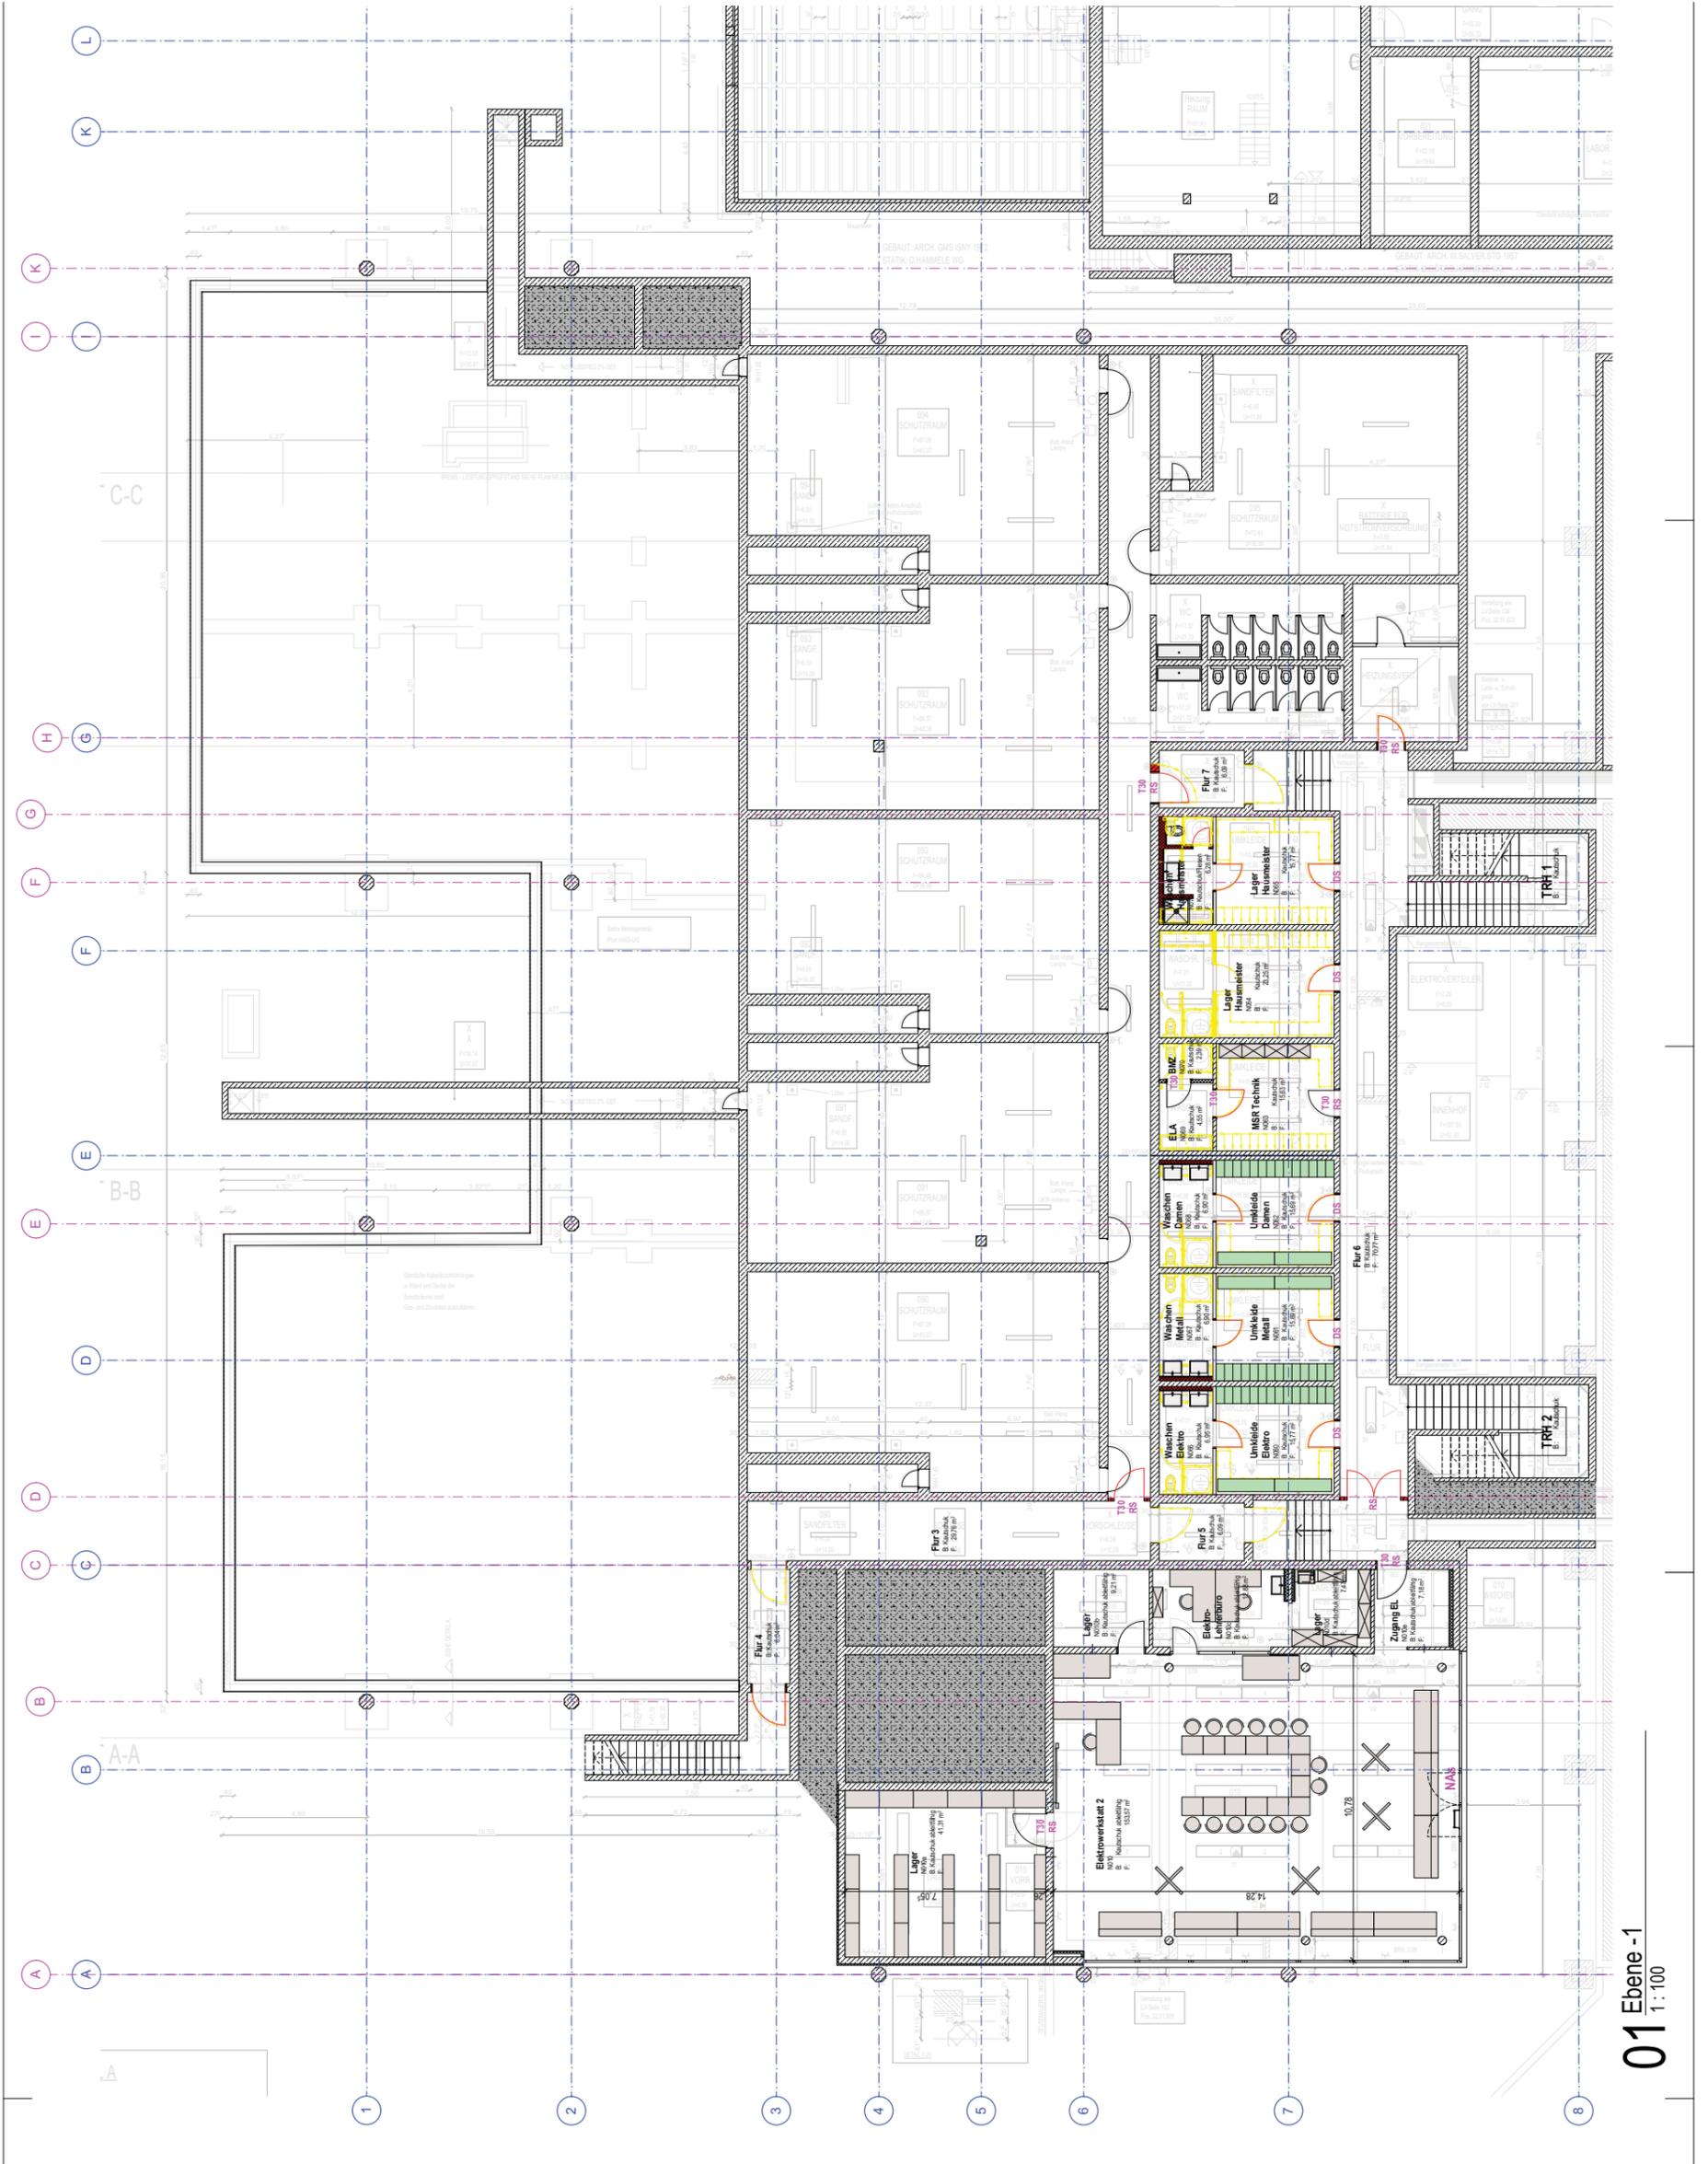

01 Ebene -1
1:100