


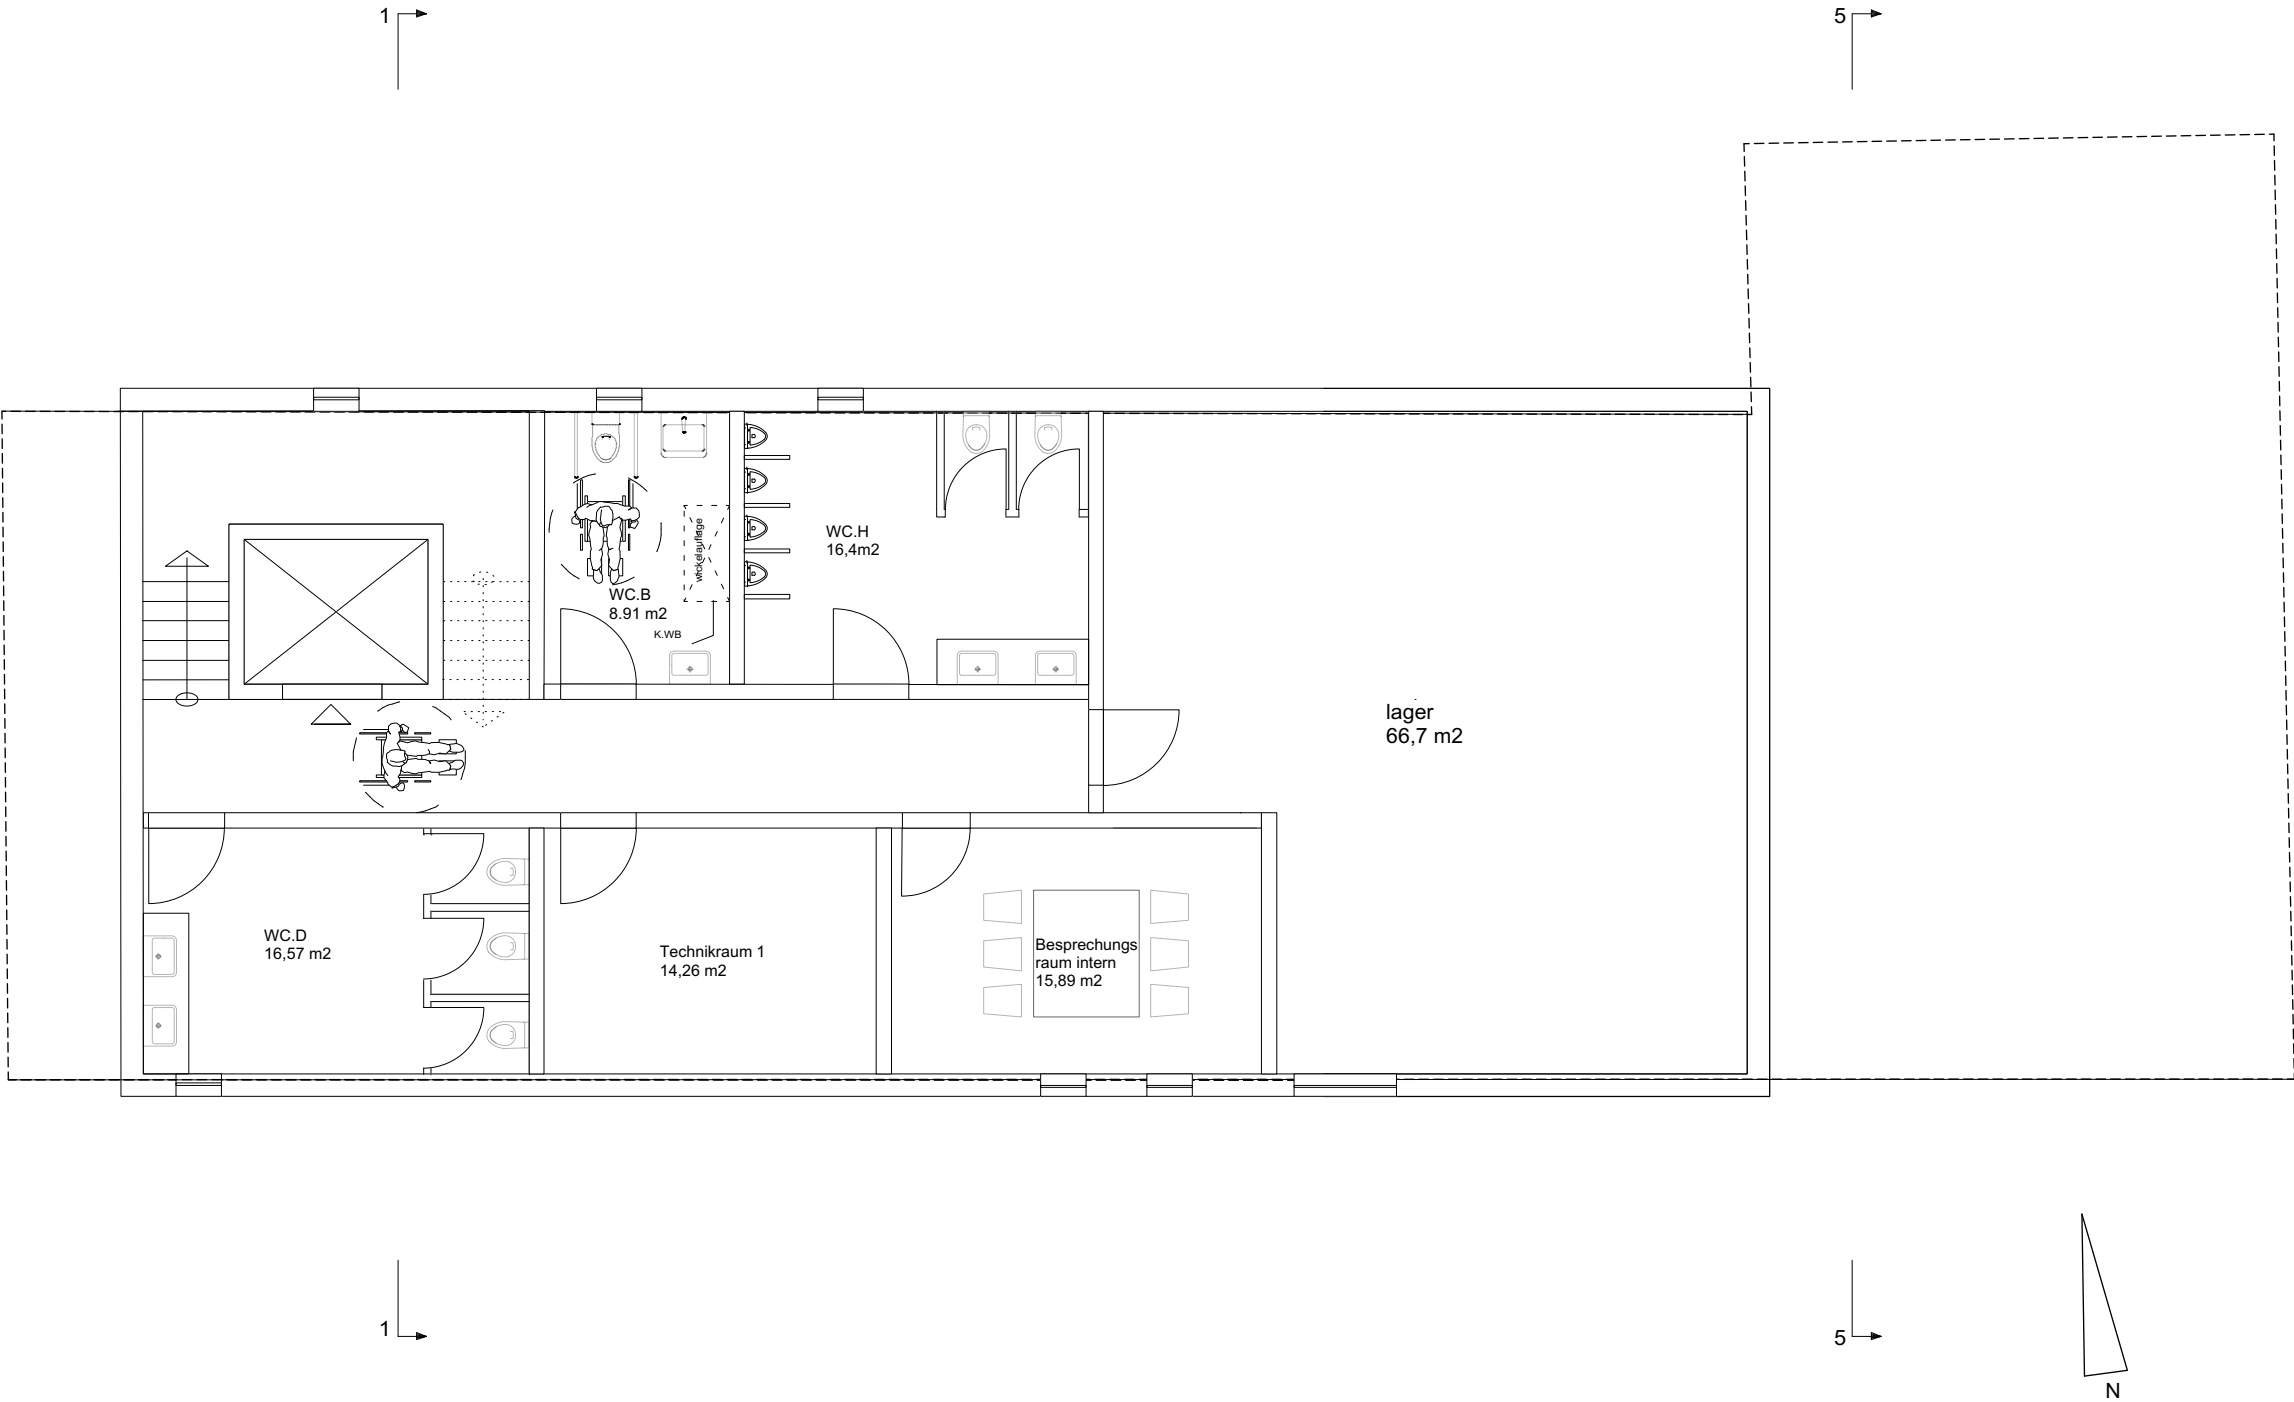


KONZEPTENTWURF

Translozierung Hof Beck ins
Bauernhausmuseum Wolfegg
Taldorf, Stockerholzweg 17, Hof
Beck

Bauernhaus-Museum
Allgäu-Oberschwaben Wolfegg
Vogter Straße 88364 Wolfegg

PL 1 - Grundriss UG
Variante1
11/03/2019



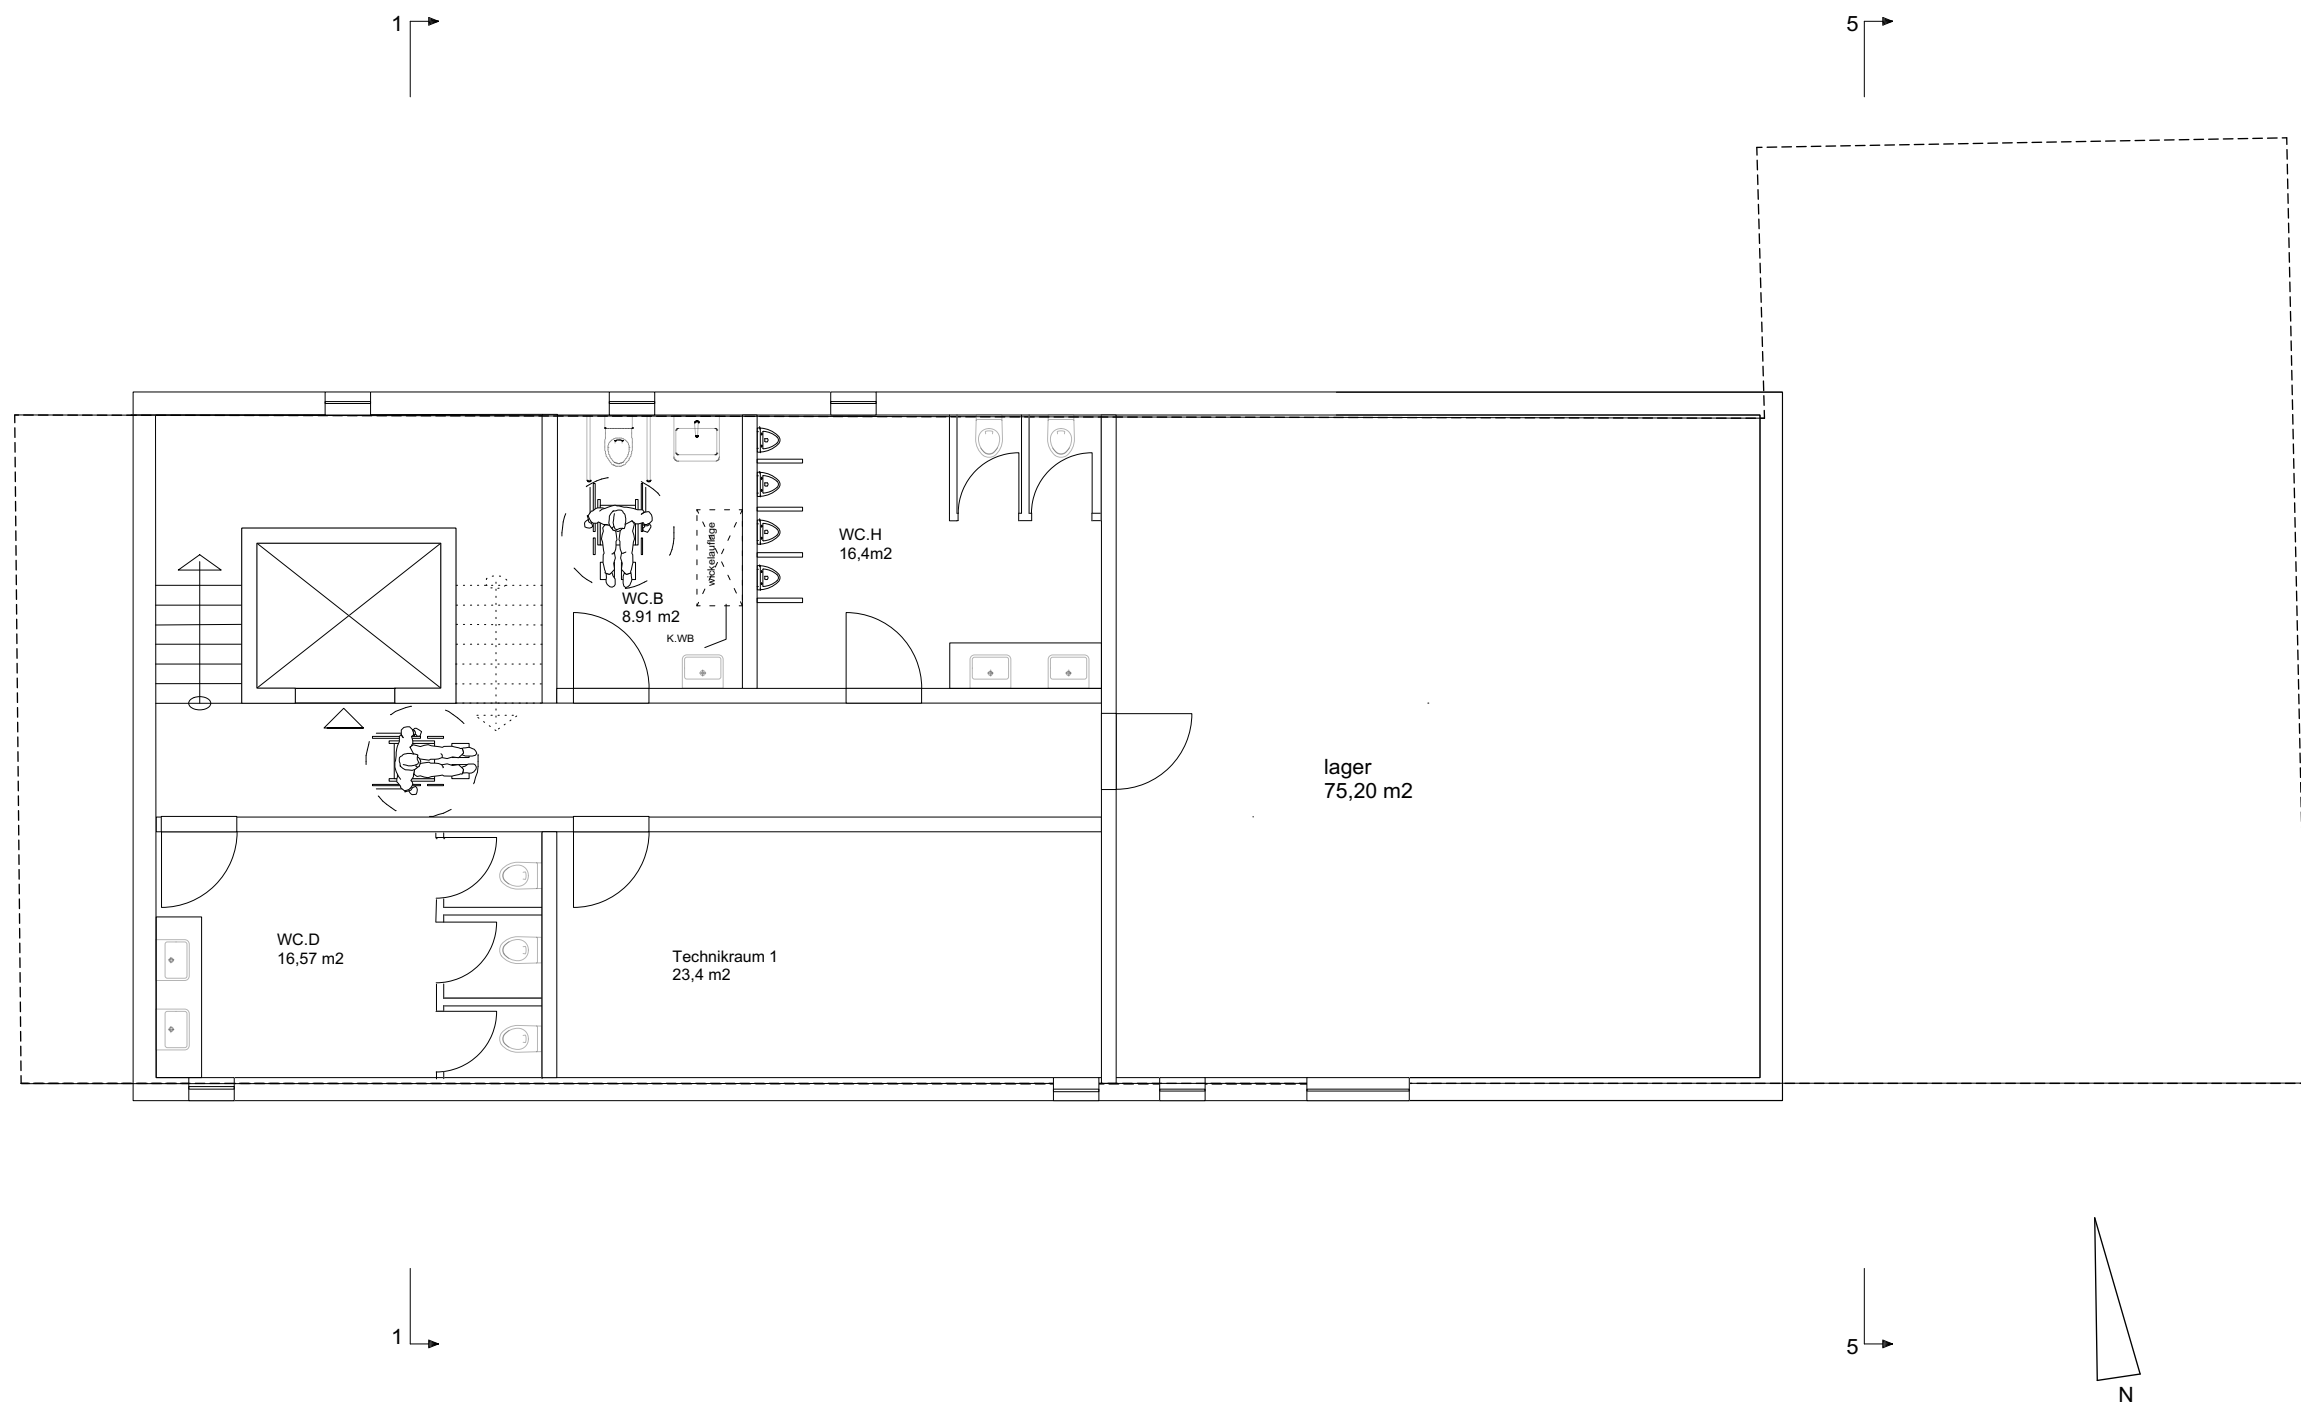


KONZEPTENTWURF

Translozierung Hof Beck ins
Bauernhausmuseum Wolfegg
Taldorf, Stockerholzweg 17, Hof
Beck

Bauernhaus-Museum
Allgäu-Oberschwaben Wolfegg
Vogter Straße 88364 Wolfegg

PL 1 - Grundriss UG
Variante 2
11/03/2019



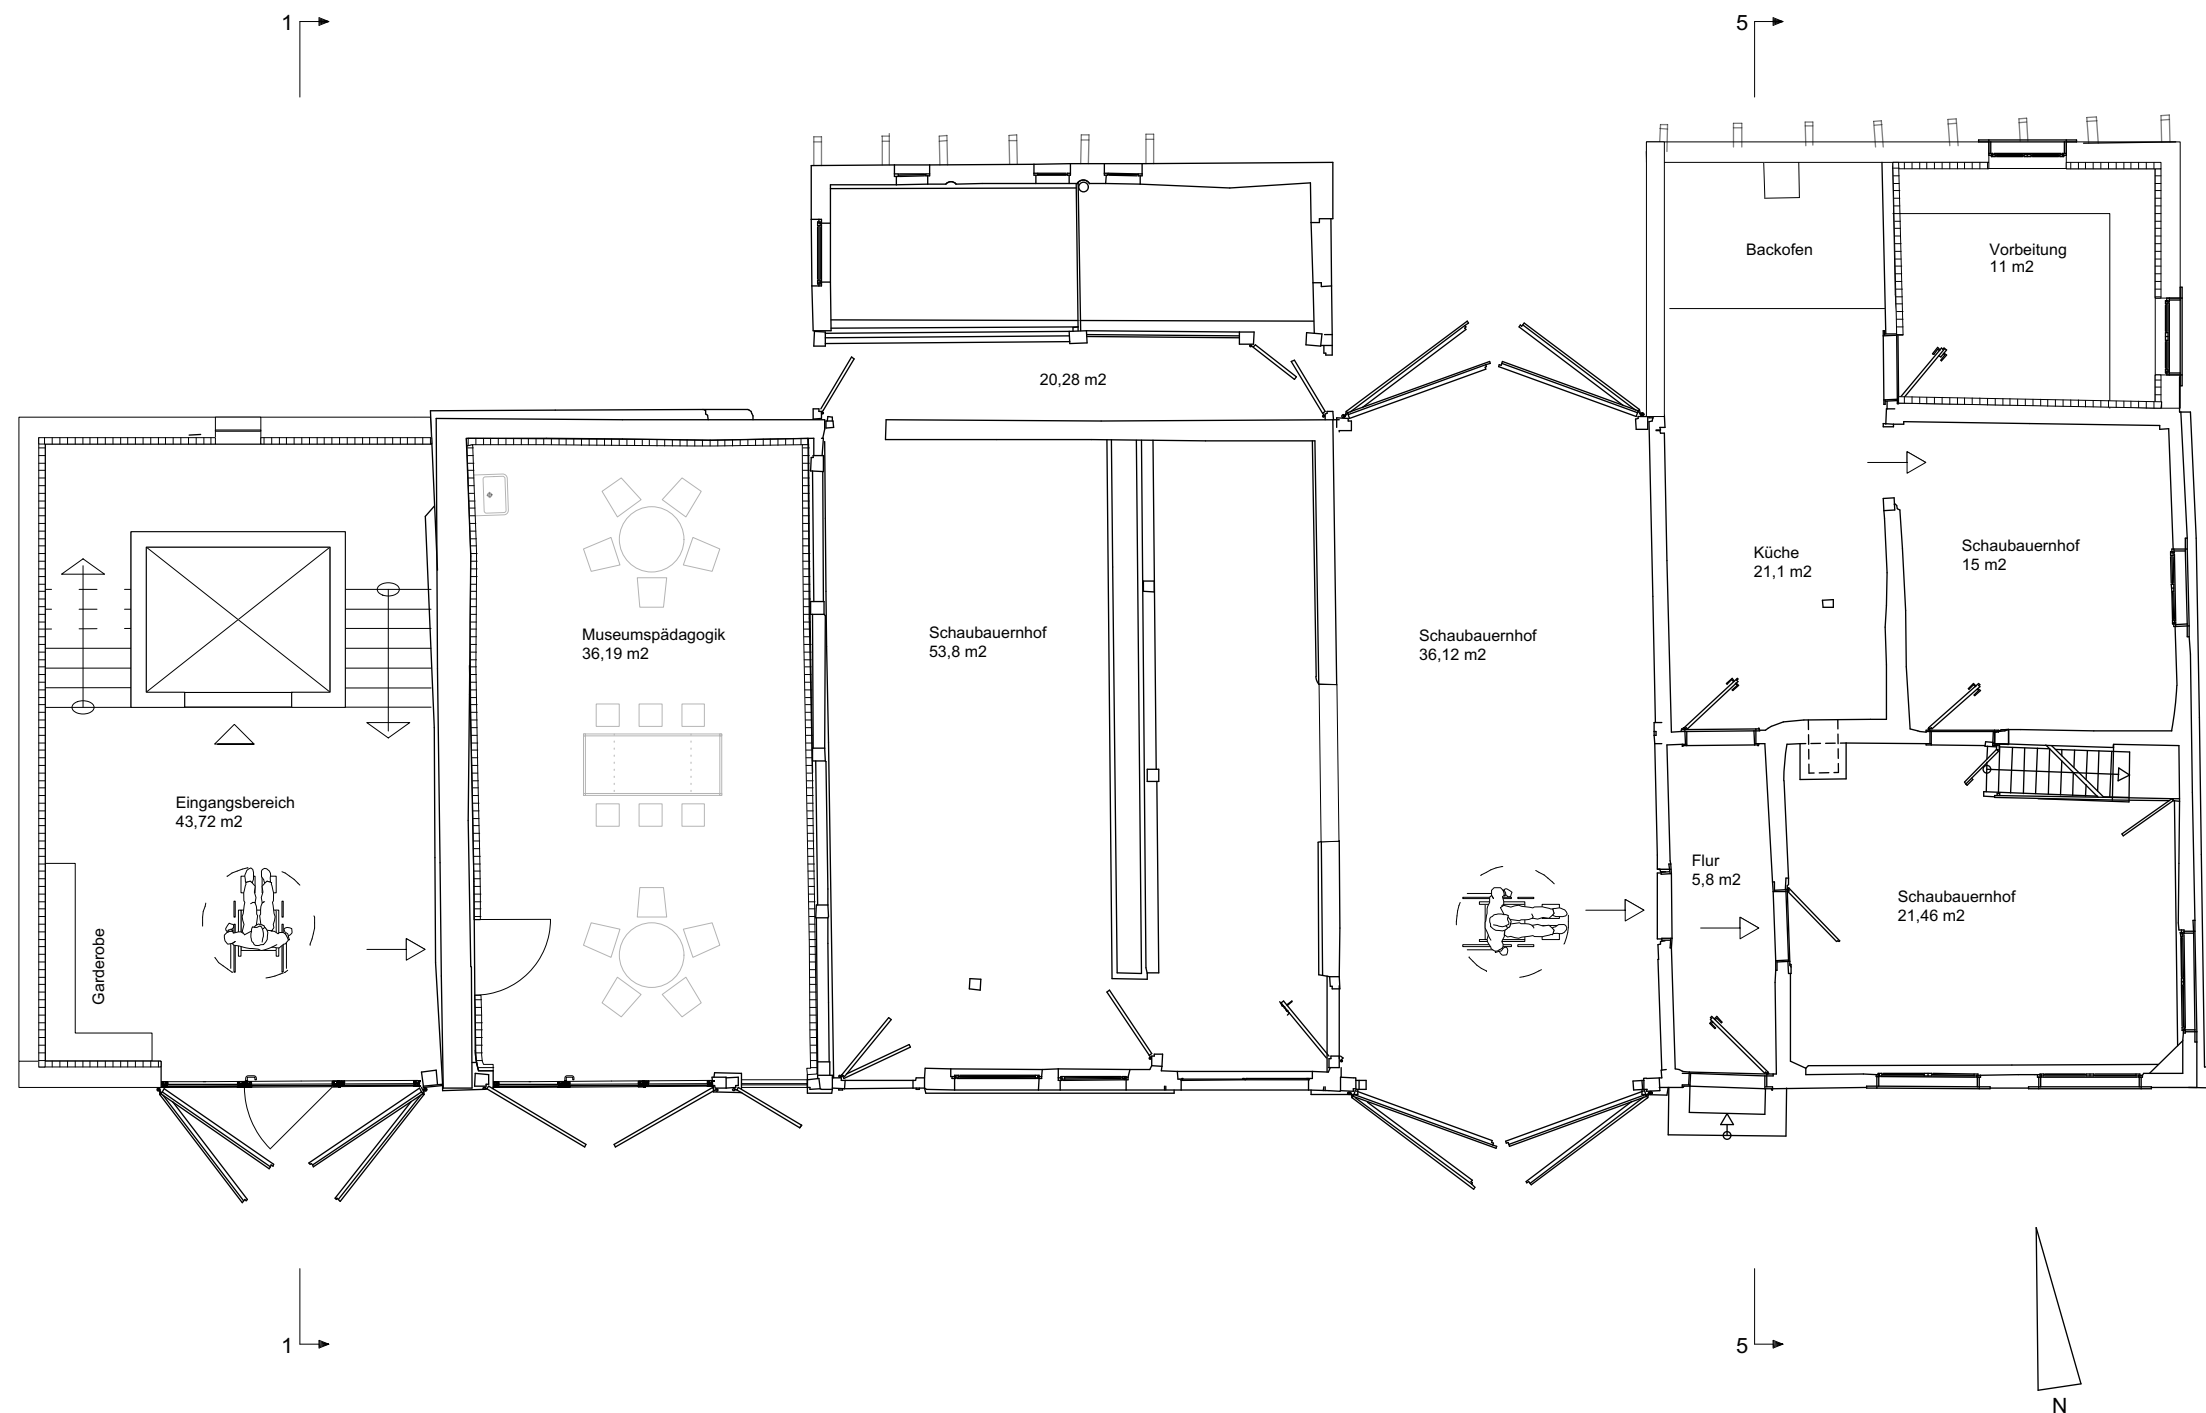


KONZEPTENTWURF

Translozierung Hof Beck ins
Bauernhausmuseum Wolfegg
Taldorf, Stockerholzweg 17, Hof
Beck

Bauernhaus-Museum
Allgäu-Oberschwaben Wolfegg
Vogter Straße 88364 Wolfegg

PL 2 - Grundriss EG
M 11100
1110312019



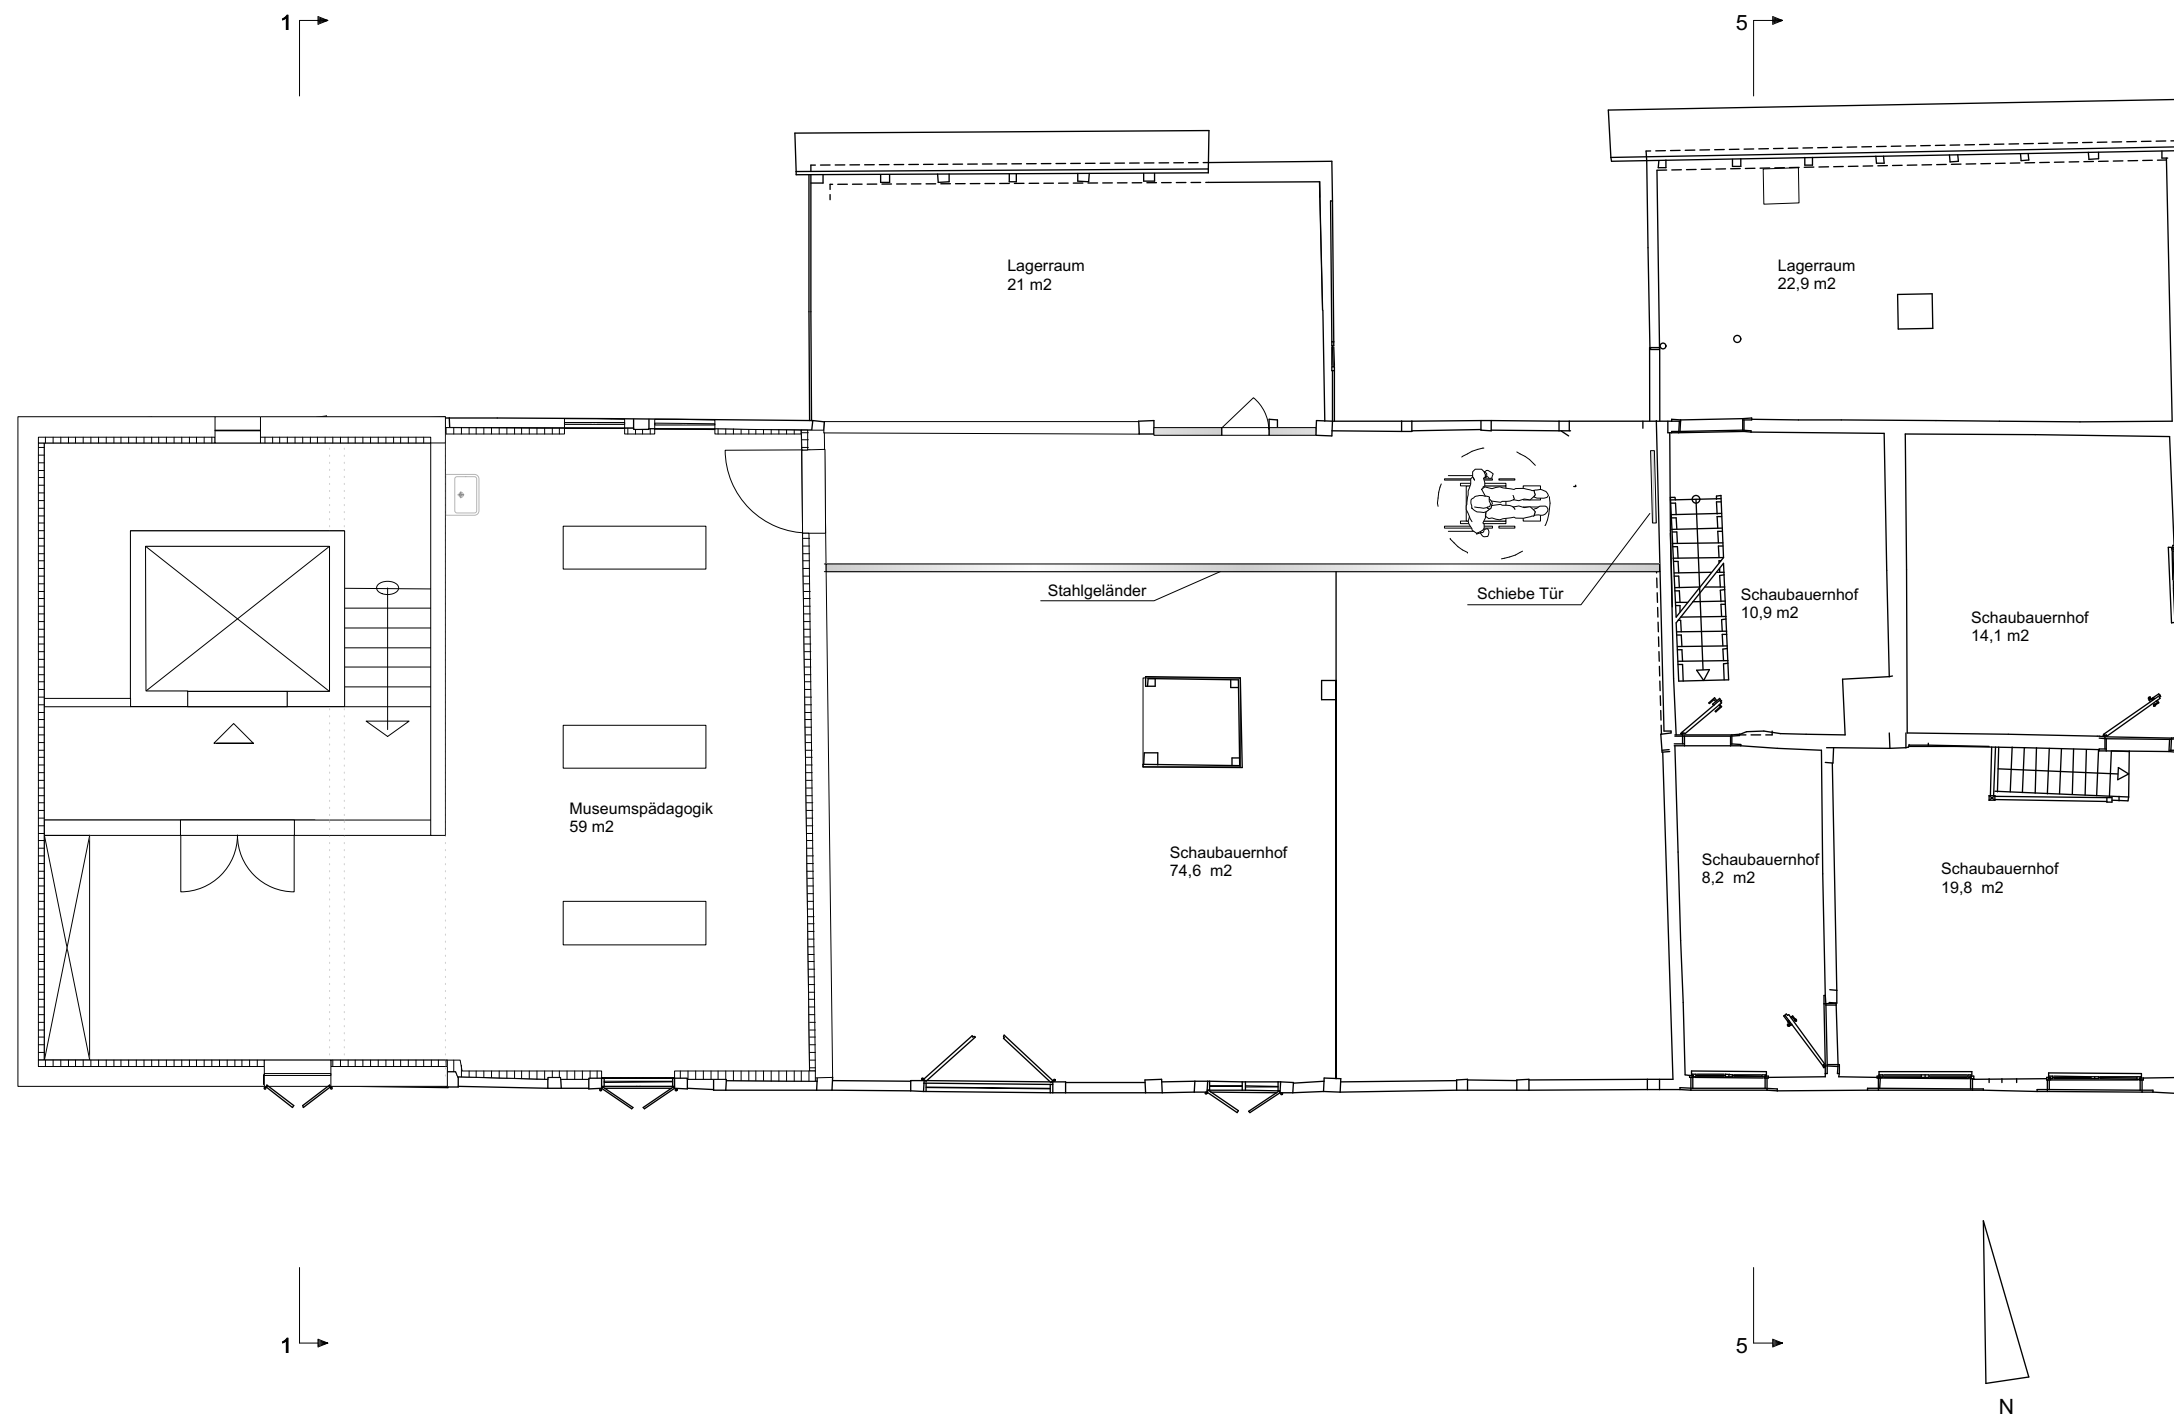


KONZEPTENTWURF

Translozierung Hof Beck ins
Bauernhausmuseum Wolfegg
Taldorf, Stockerholzweg 17, Hof
Beck

Bauernhaus-Museum
Allgäu-Oberschwaben Wolfegg
Vogter Straße 88364 Wolfegg

PL 3 - Grundriss OG
M 11100
11I03I2019



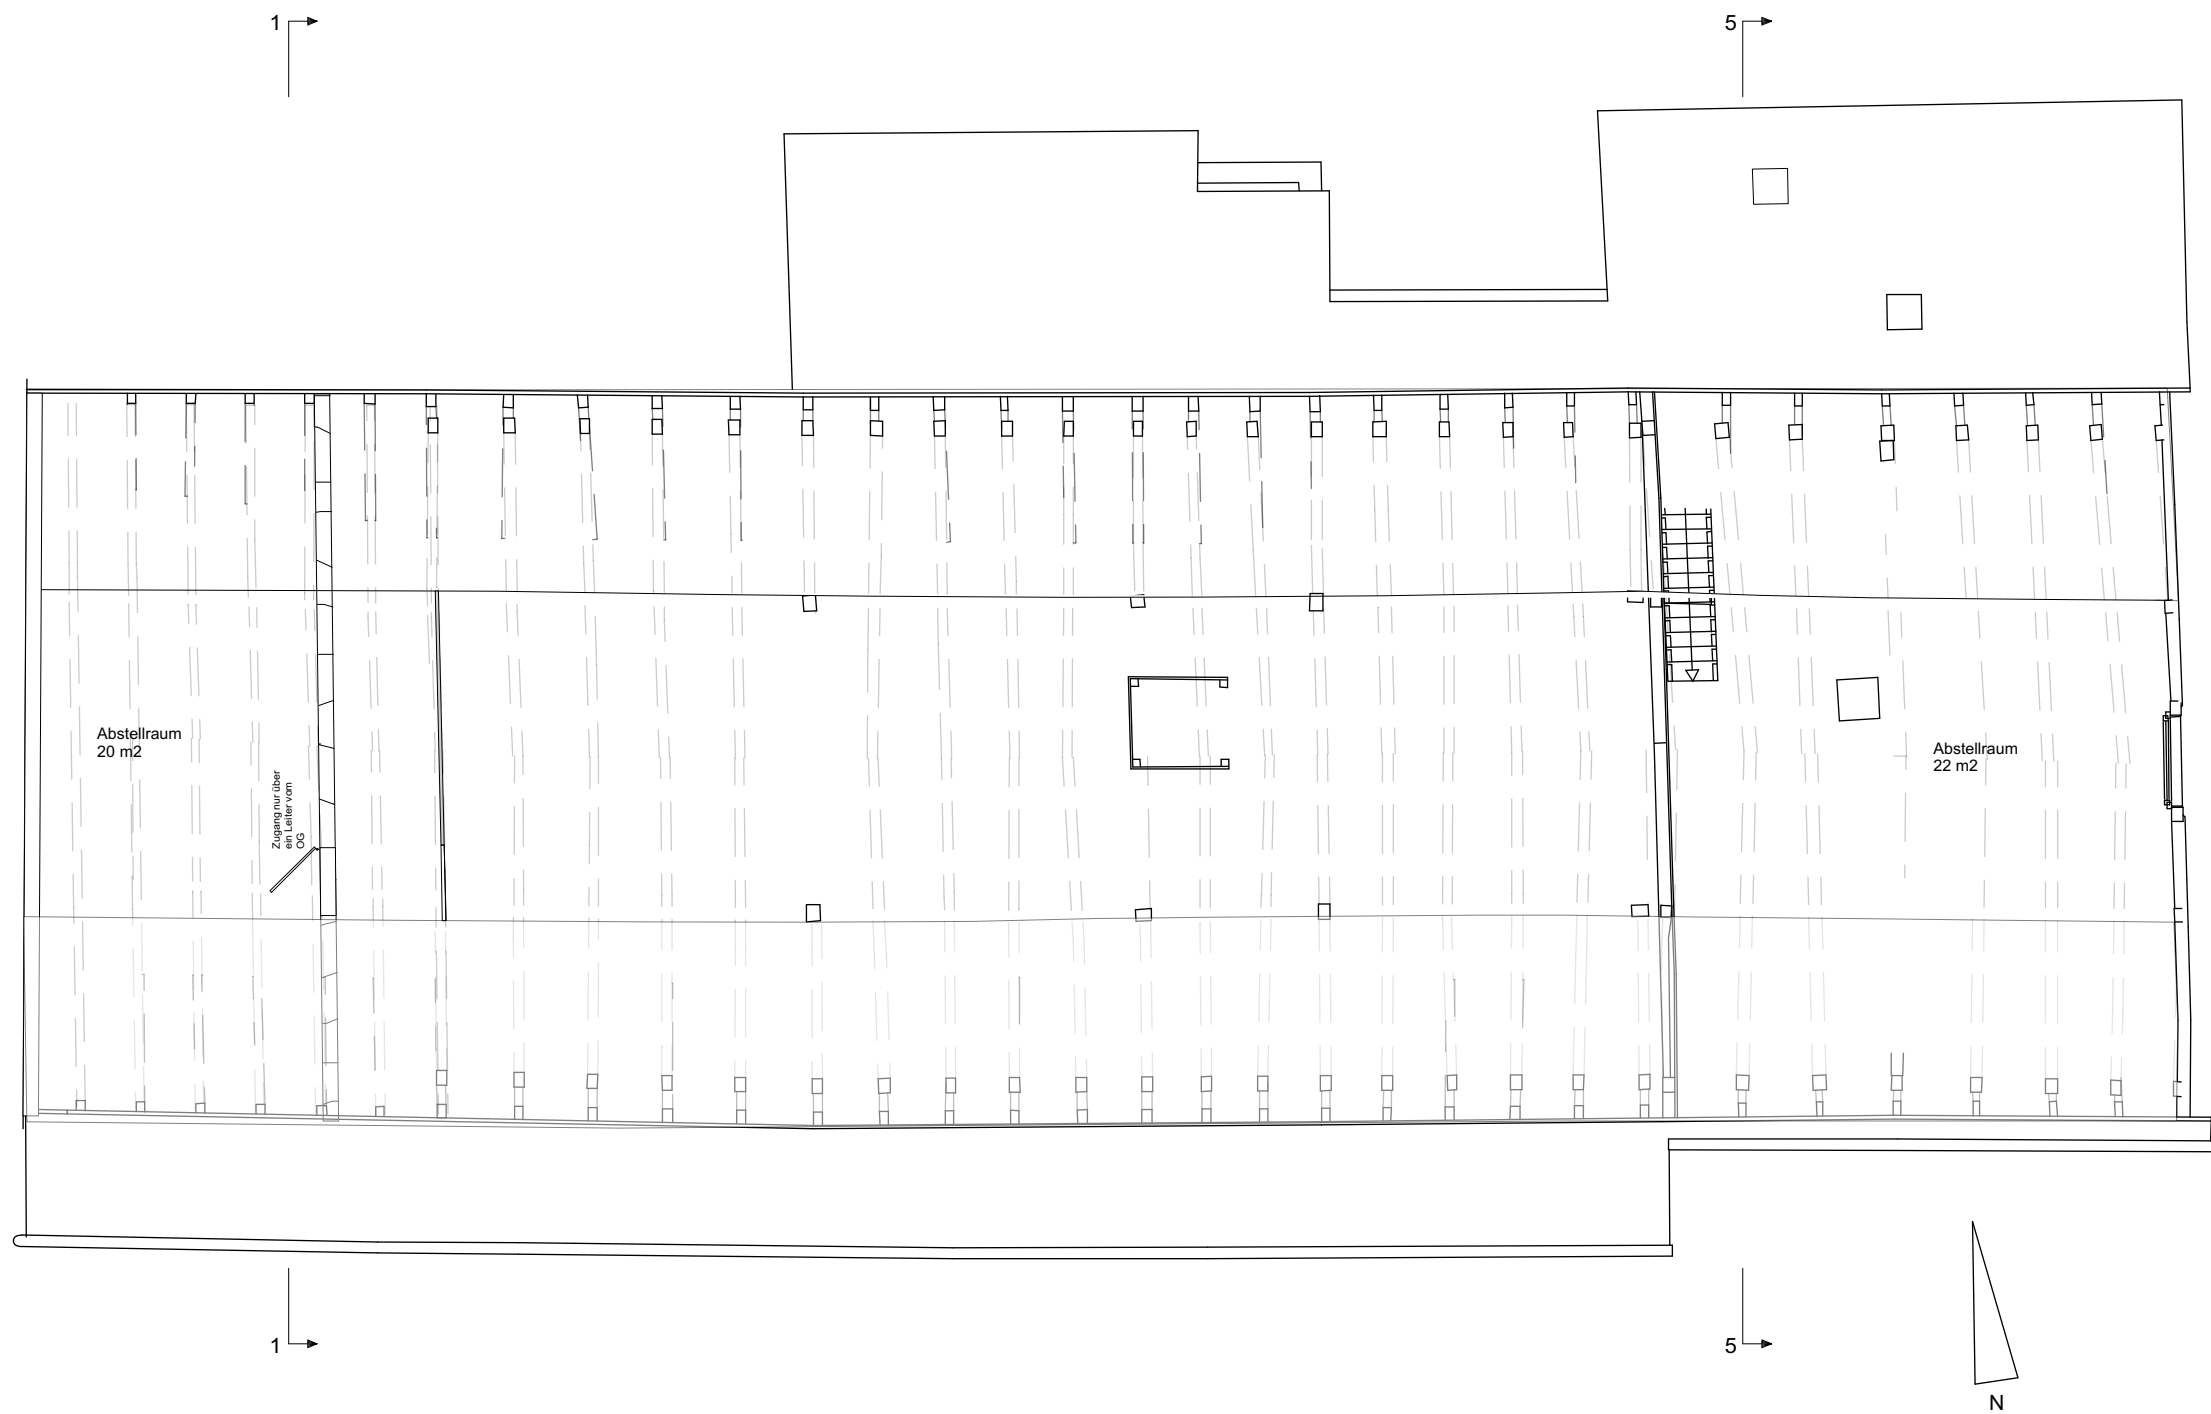

KONZEPTENTWURF

Translozierung Hof Beck ins
Bauernhausmuseum Wolfegg
Taldorf, Stockerholzweg 17, Hof
Beck

Bauernhaus-Museum
Allgäu-Oberschwaben Wolfegg
Vogter Straße 88364 Wolfegg

PL 4 - Grundriss DG 1
M 11100
1110312019






KONZEPTENTWURF

Translozierung Hof Beck ins
Bauernhausmuseum Wolfegg
Taldorf, Stockerholzweg 17, Hof
Beck

Bauernhaus-Museum
Allgäu-Oberschwaben Wolfegg
Vogter Straße 88364 Wolfegg

PL 5 - Ansicht Süd
M 11100
11103I2019



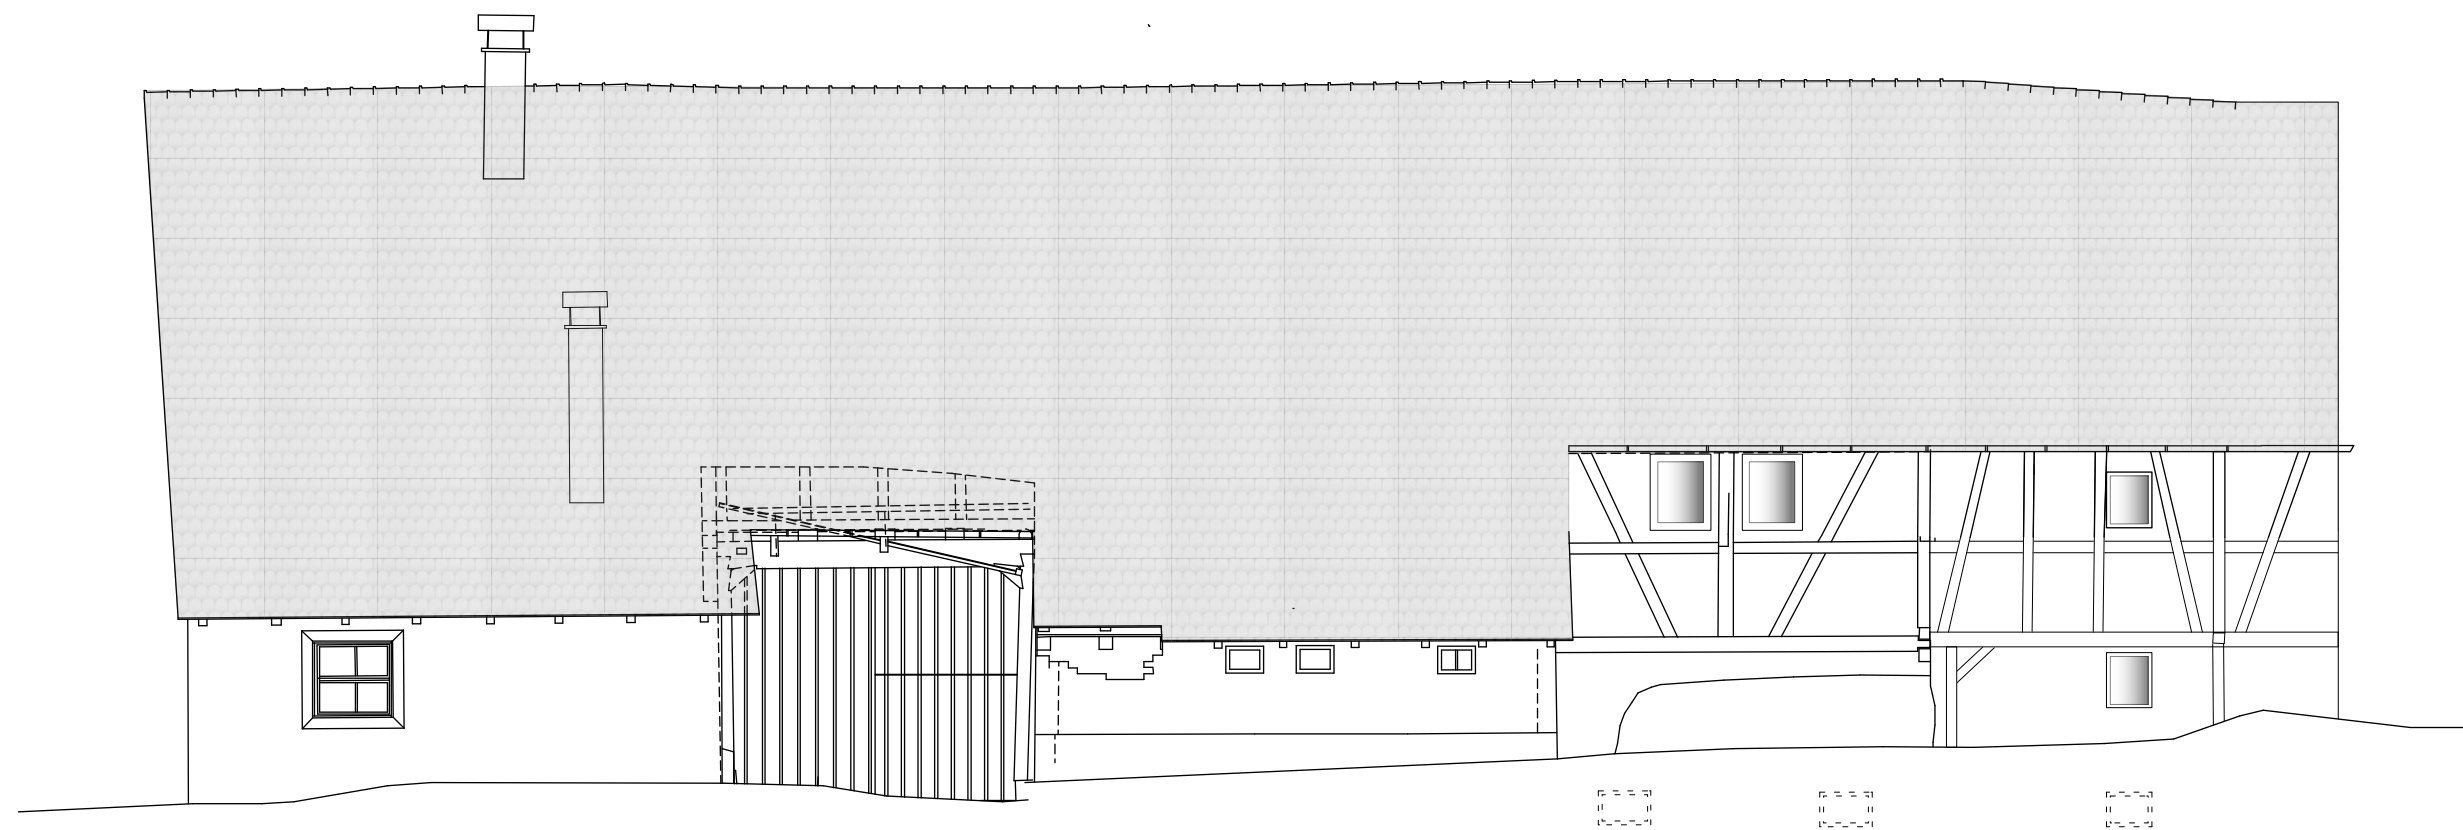

KONZEPTENTWURF

Translozierung Hof Beck ins
Bauernhausmuseum Wolfegg
Taldorf, Stockerholzweg 17, Hof
Beck

Bauernhaus-Museum
Allgäu-Oberschwaben Wolfegg
Vogter Straße 88364 Wolfegg

PL 6 - Ansicht Nord
M 1:100
11I03I2019






KONZEPTENTWURF

Translozierung Hof Beck ins
Bauernhausmuseum Wolfegg
Taldorf, Stockerholzweg 17, Hof
Beck

Bauernhaus-Museum
Allgäu-Oberschwaben Wolfegg
Vogter Straße 88364 Wolfegg

PL 7 - Ansicht Ost
M 1150
11103I2019



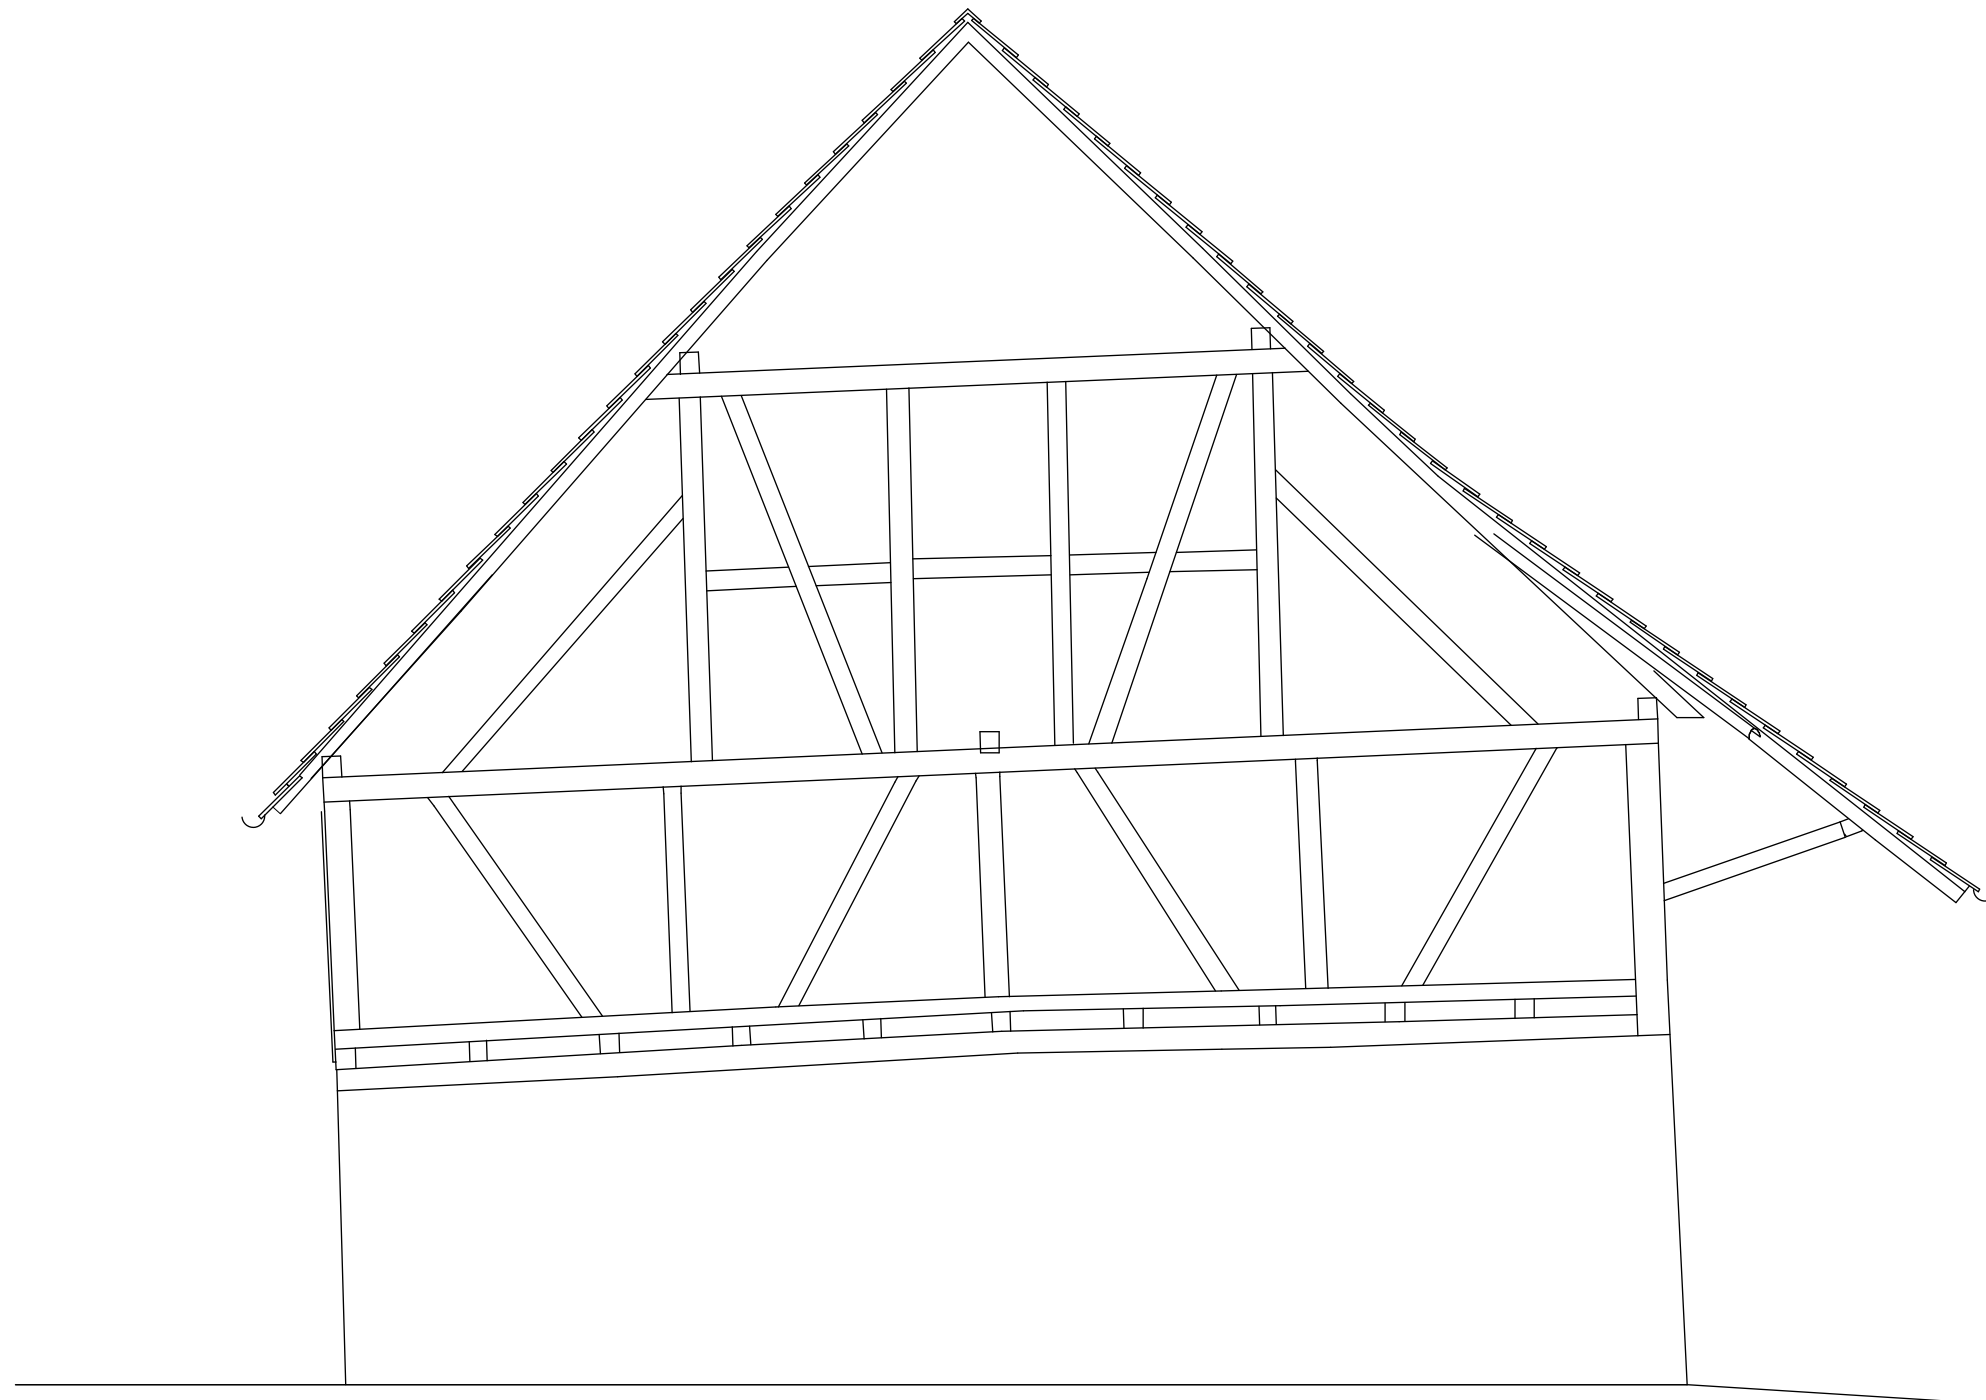


KONZEPTENTWURF

Translozierung Hof Beck ins
Bauernhausmuseum Wolfegg
Taldorf, Stockerholzweg 17, Hof
Beck

Bauernhaus-Museum
Allgäu-Oberschwaben Wolfegg
Vogter Straße 88364 Wolfegg

PL 8 - Ansicht West
M 1:150
11I03I2019



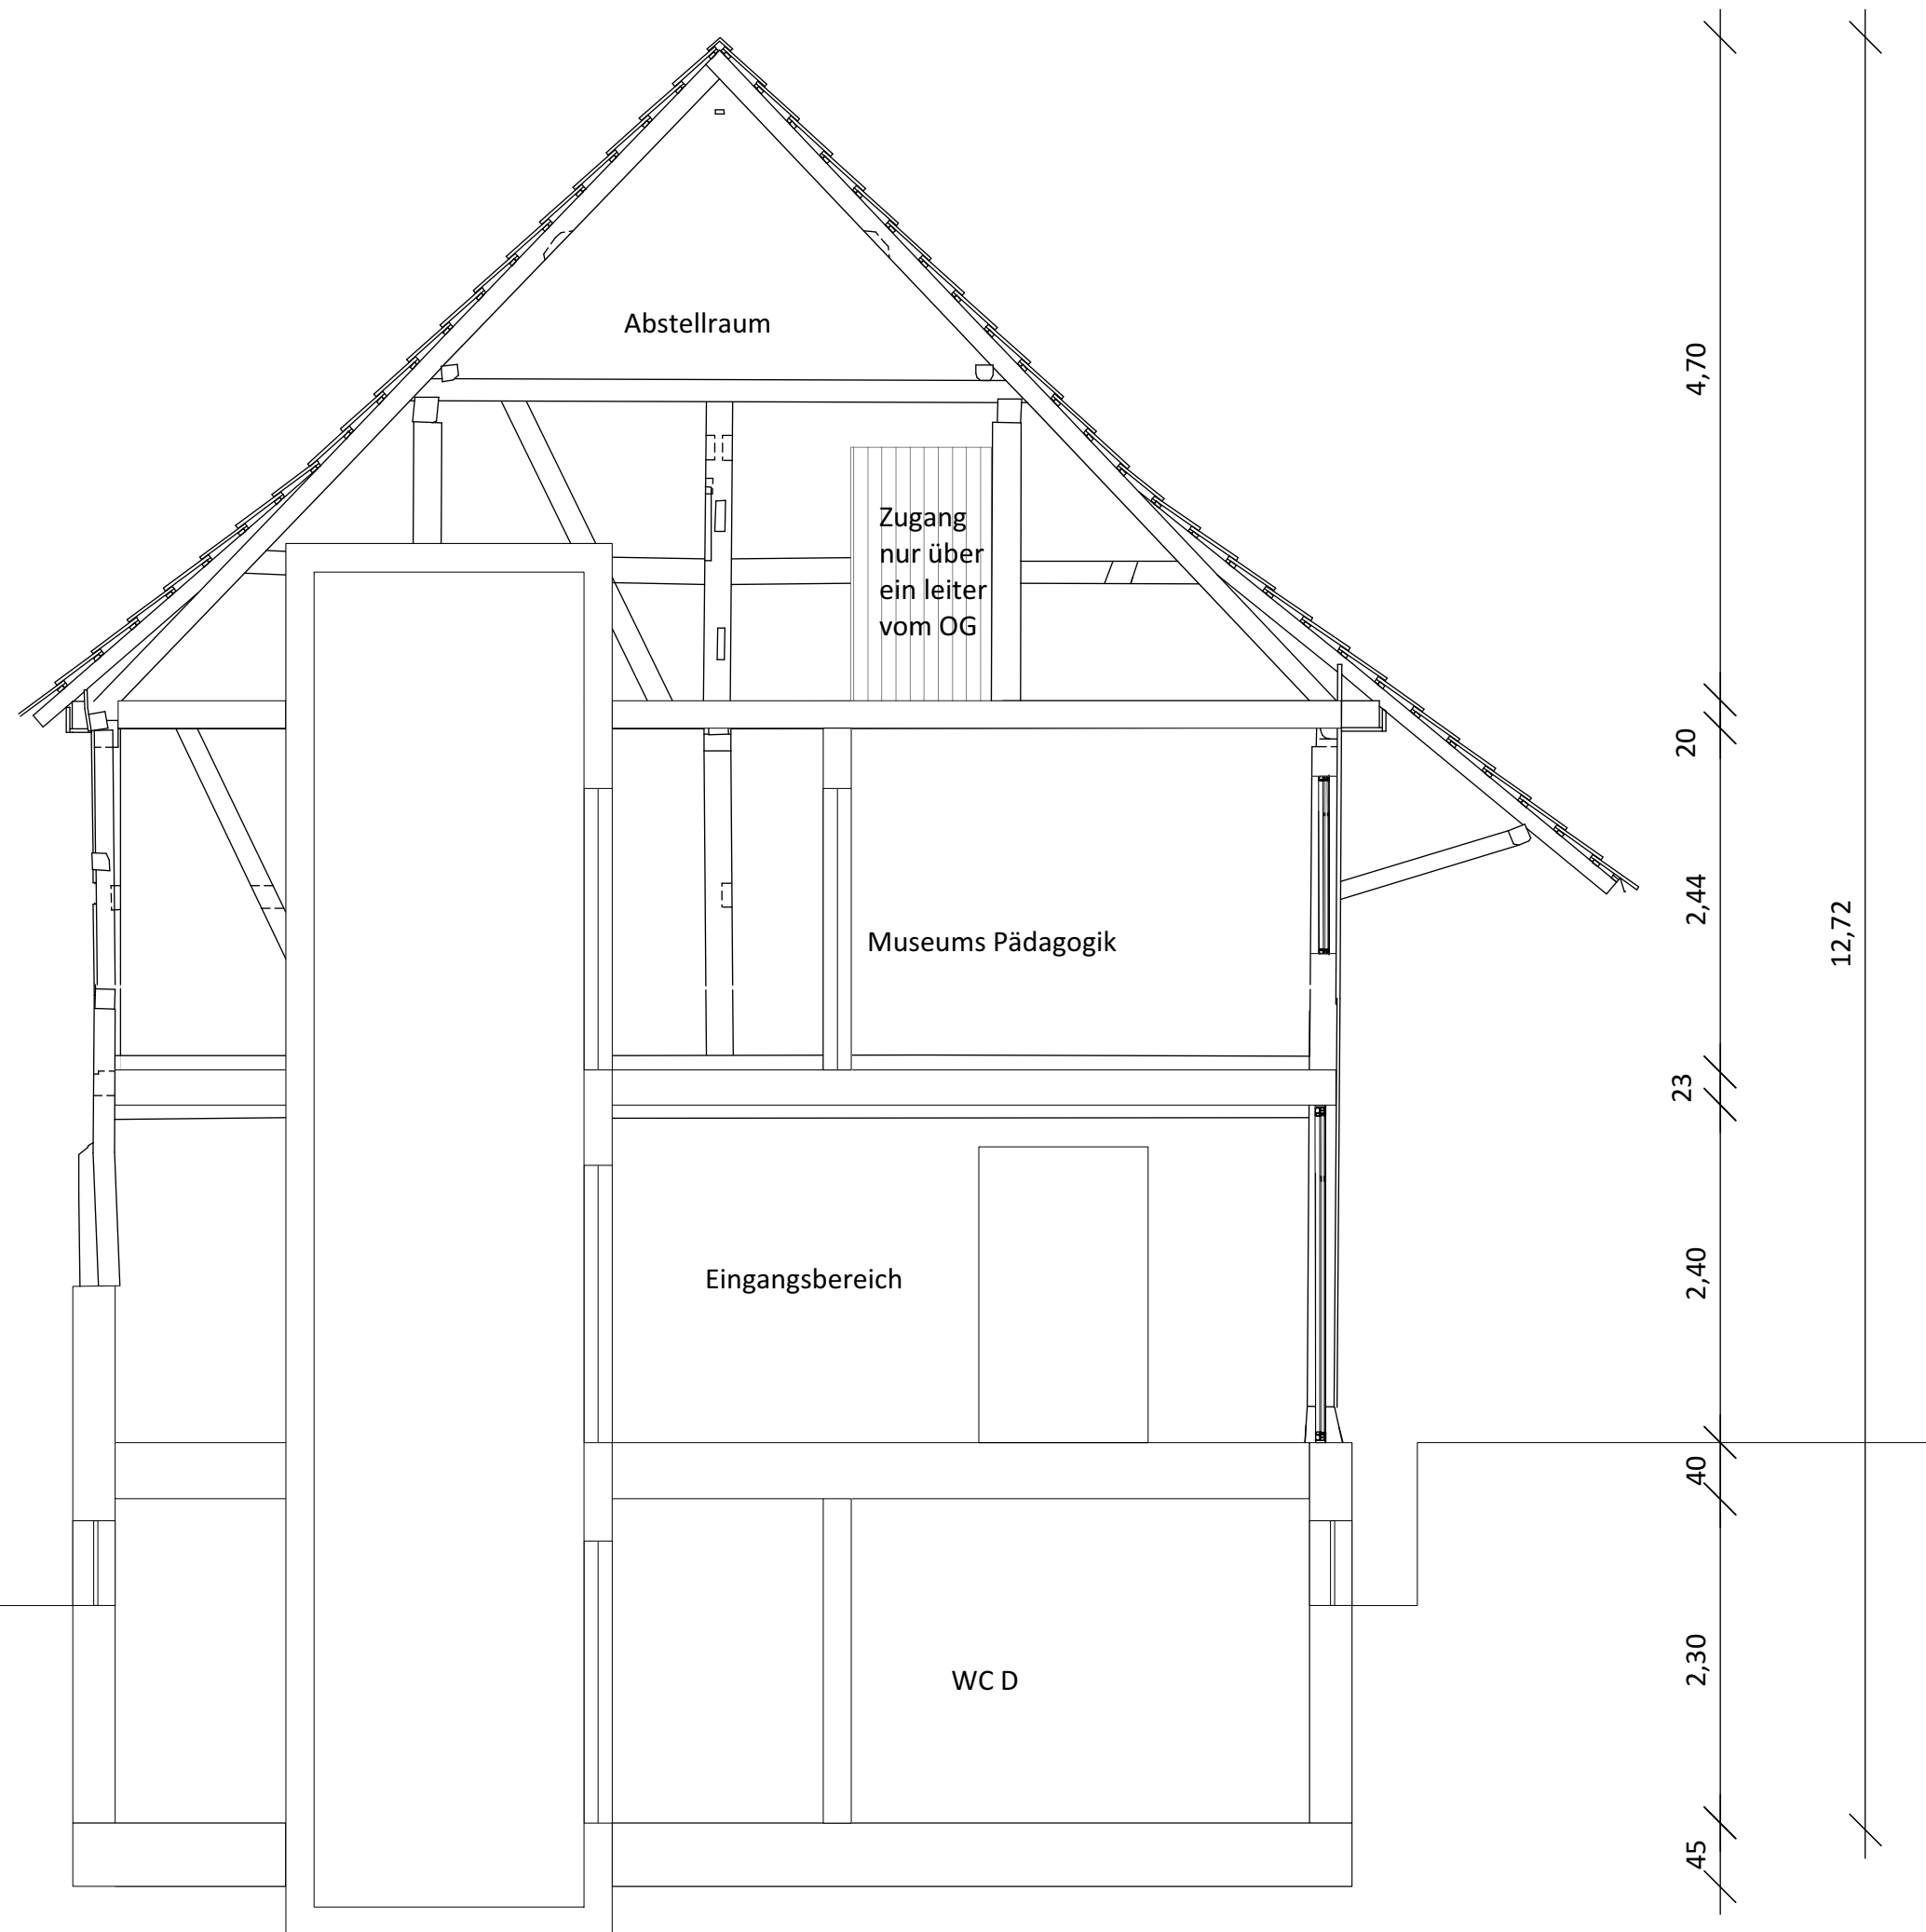

KONZEPTENTWURF

Translozierung Hof Beck ins
Bauernhausmuseum Wolfegg
Taldorf, Stockerholzweg 17, Hof
Beck

Bauernhaus-Museum
Allgäu-Oberschwaben Wolfegg
Vogter Straße 88364 Wolfegg

PL 9 - Schnitt 1-1
M 1:150
11/03/2019





KONZEPTENTWURF

Translozierung Hof Beck ins
Bauernhausmuseum Wolfegg
Taldorf, Stockerholzweg 17, Hof
Beck

Bauernhaus-Museum
Allgäu-Oberschwaben Wolfegg
Vogter Straße 88364 Wolfegg

PL 10 - Schnitt 5-5
M 1150
1110312019

