

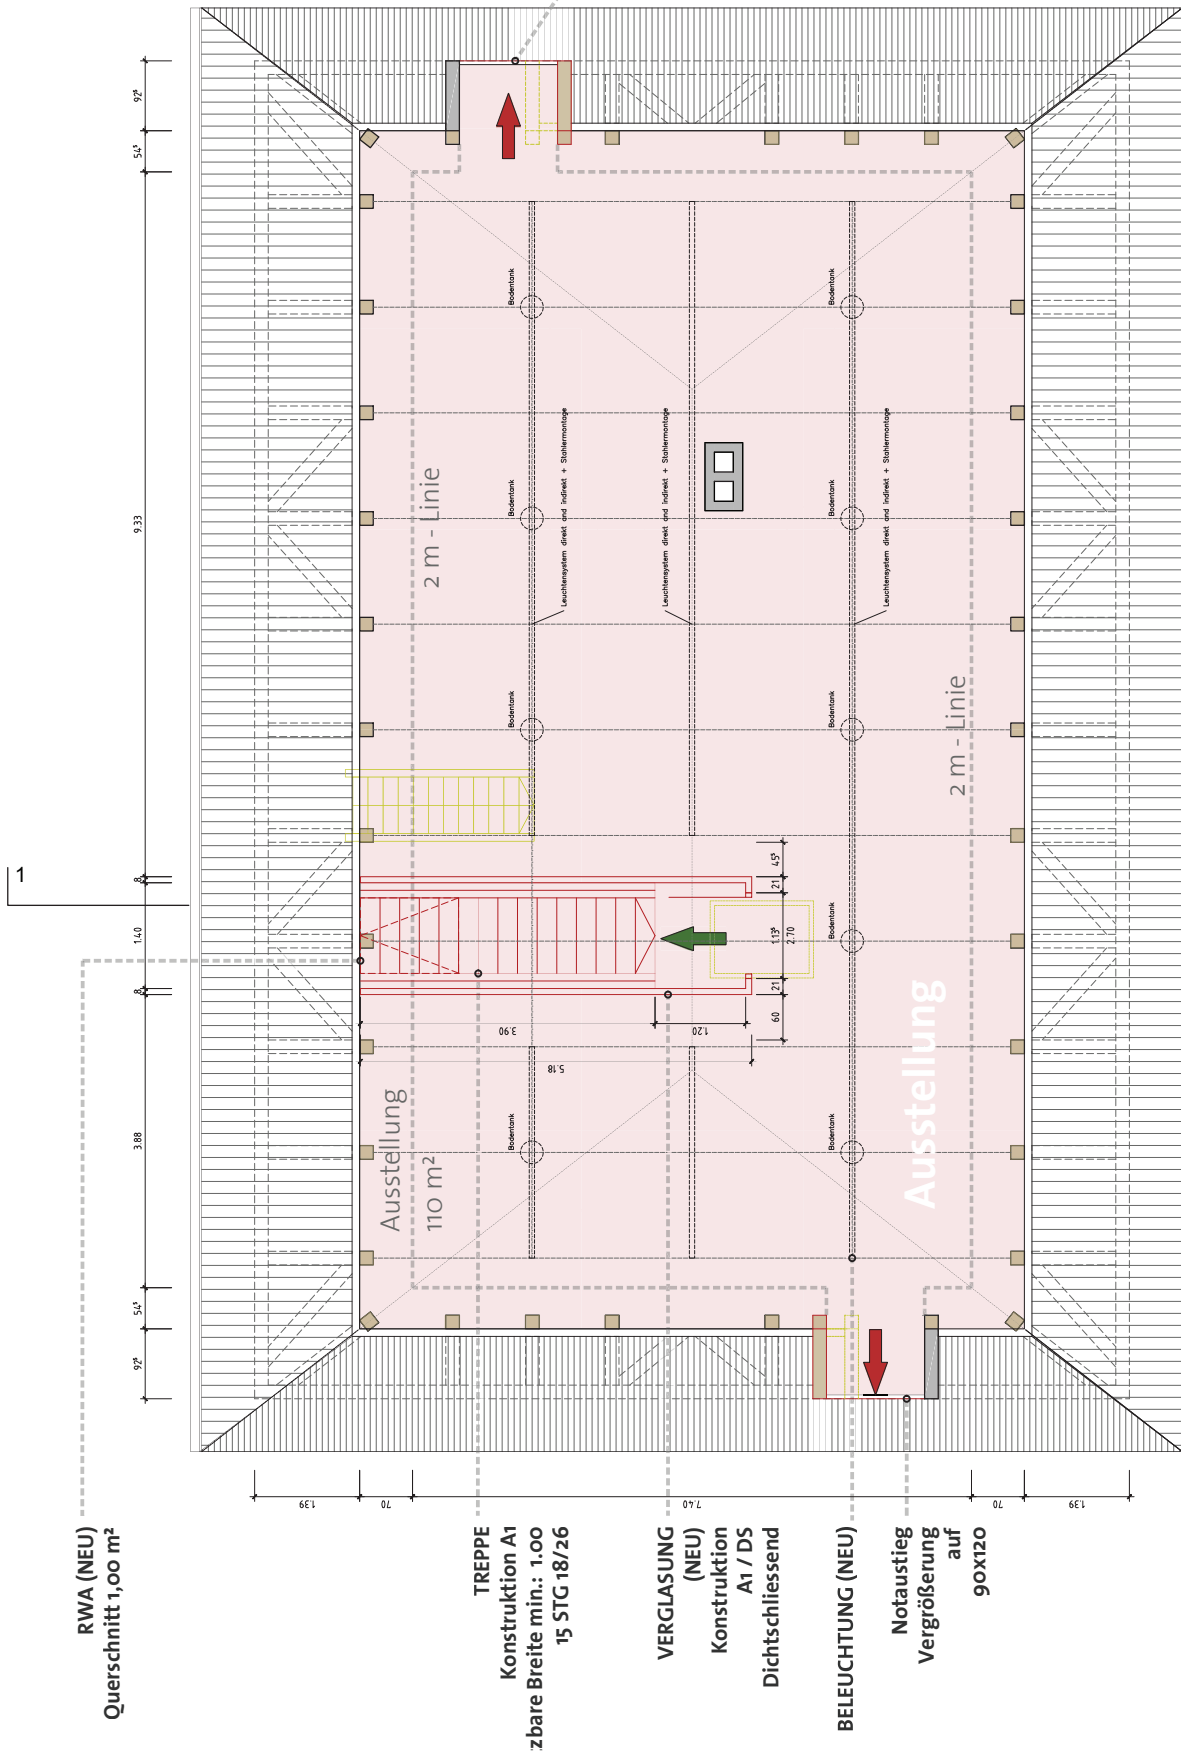


Notausstieg
Vergrößerung
auf 90x120

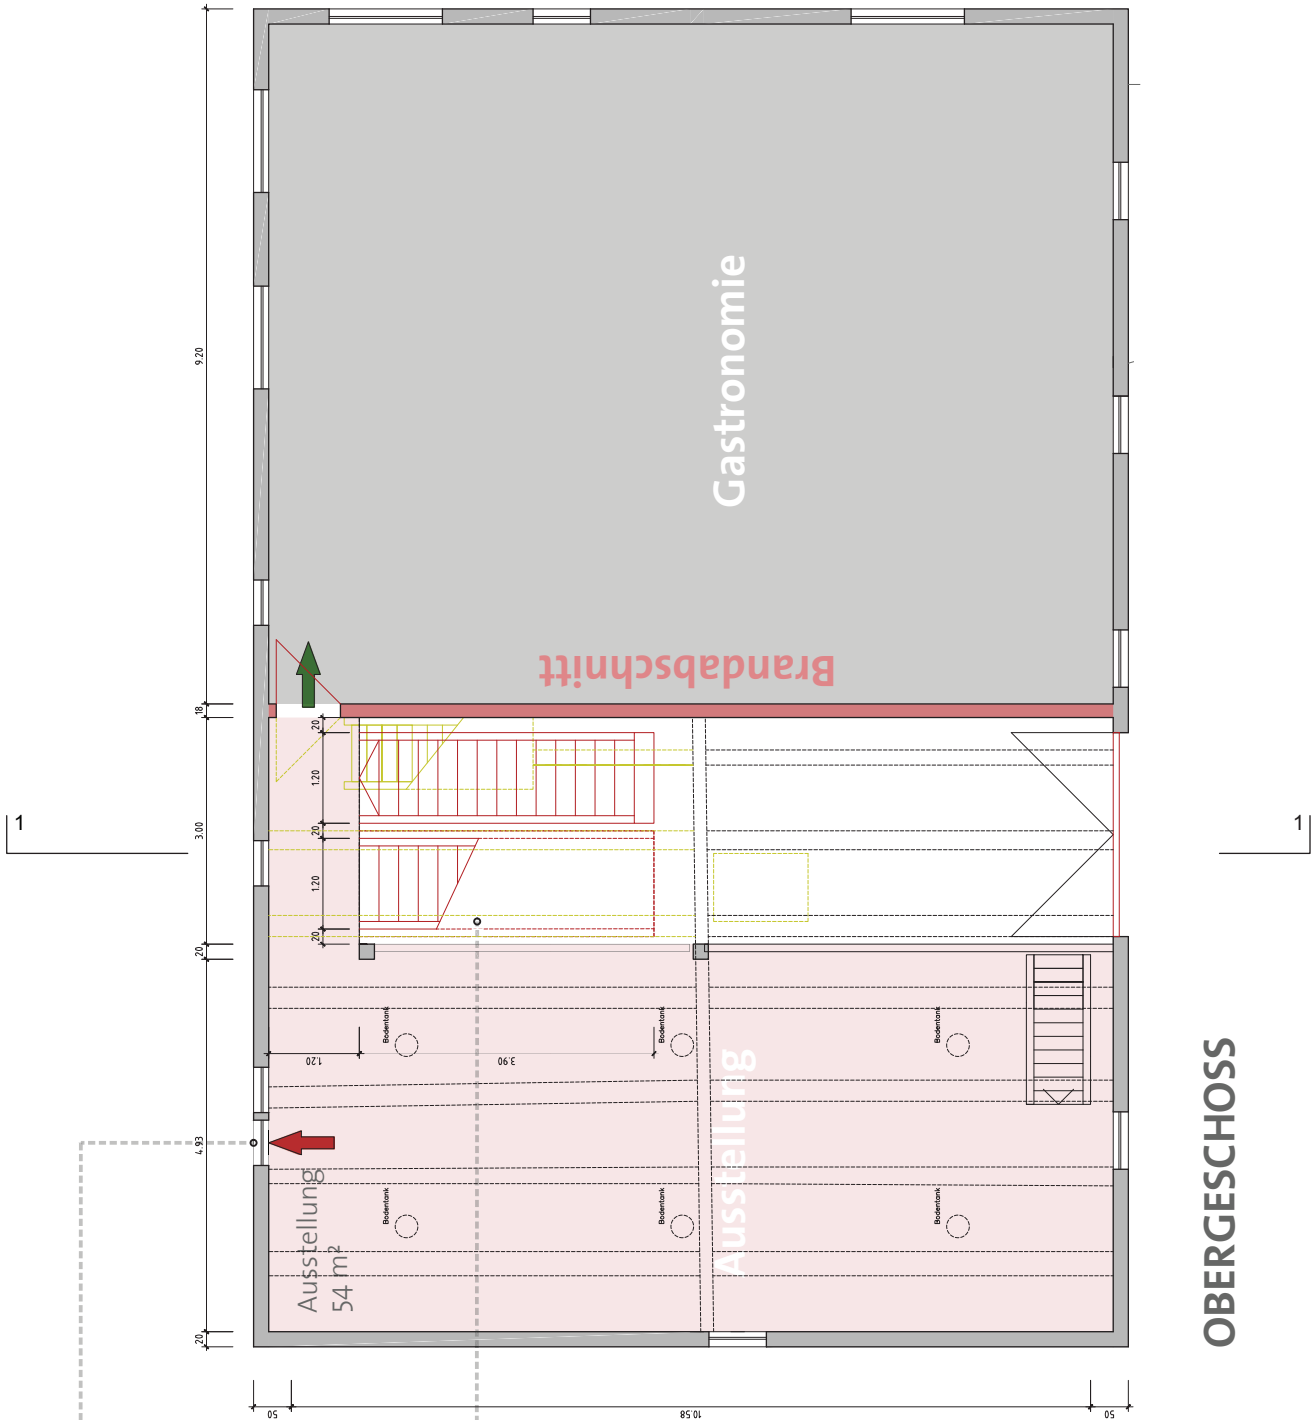

DACHGESCHOSS

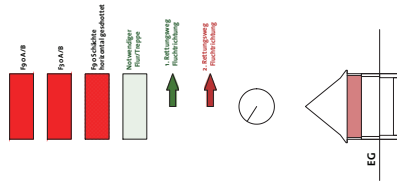

NOTAUSSTIEG (NEU)
Umbau Bestandsfenster als
Notausstieg
Lichte Größe 90x 120 cm

Elektroausstattung (NEU)
Bodentanks Lage nach Vorgabe
Ausstellungsgestalter

TREPPE (NEU)
Konstruktion A1
nutzbare Breite min.: 1.00
15 STG 18/26

BELEUCHTUNG (NEU)

OBERGESSCHOSS

