



K 7969/K7970 Verlegung bei Wilhelmsdorf

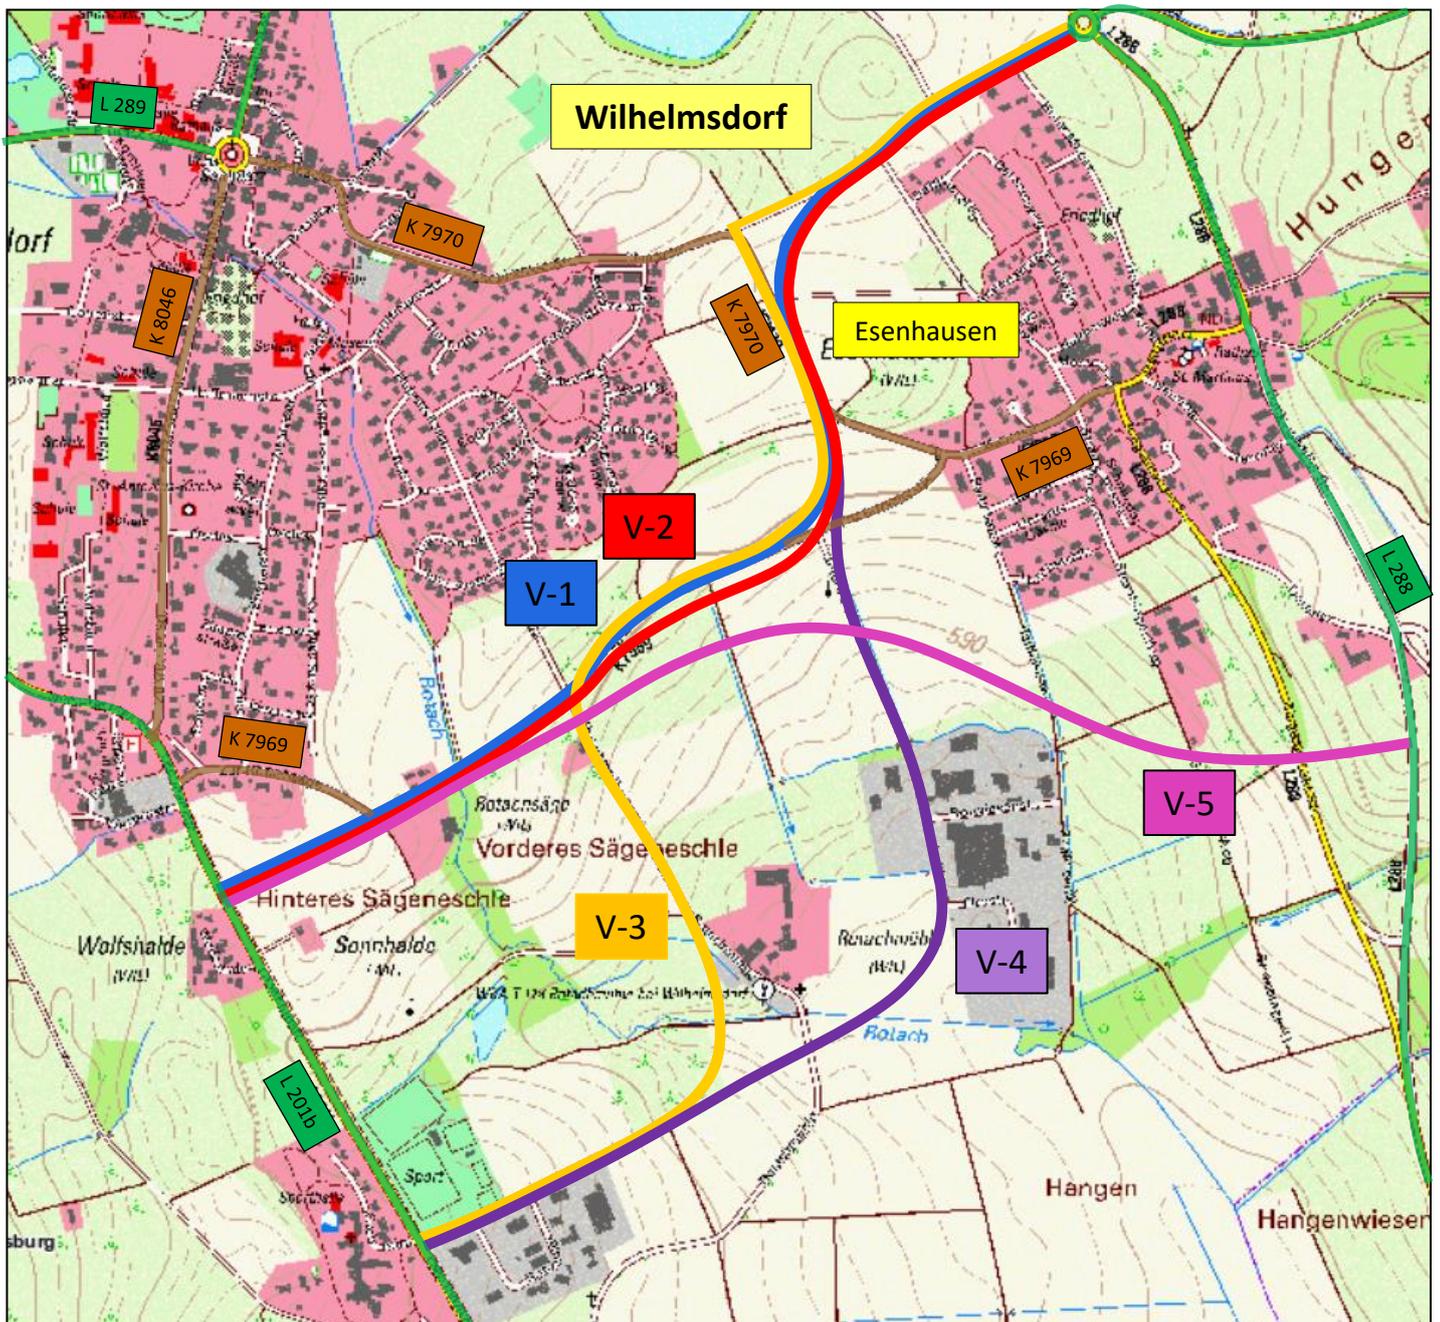

K 7969 / K7970 Verlegung bei Wilhelmsdorf

- Voruntersuchung -

Untersuchung von fünf Varianten

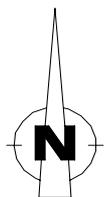

Maßstab ~ 1: 10 000