Gebäudeschnitt A - A

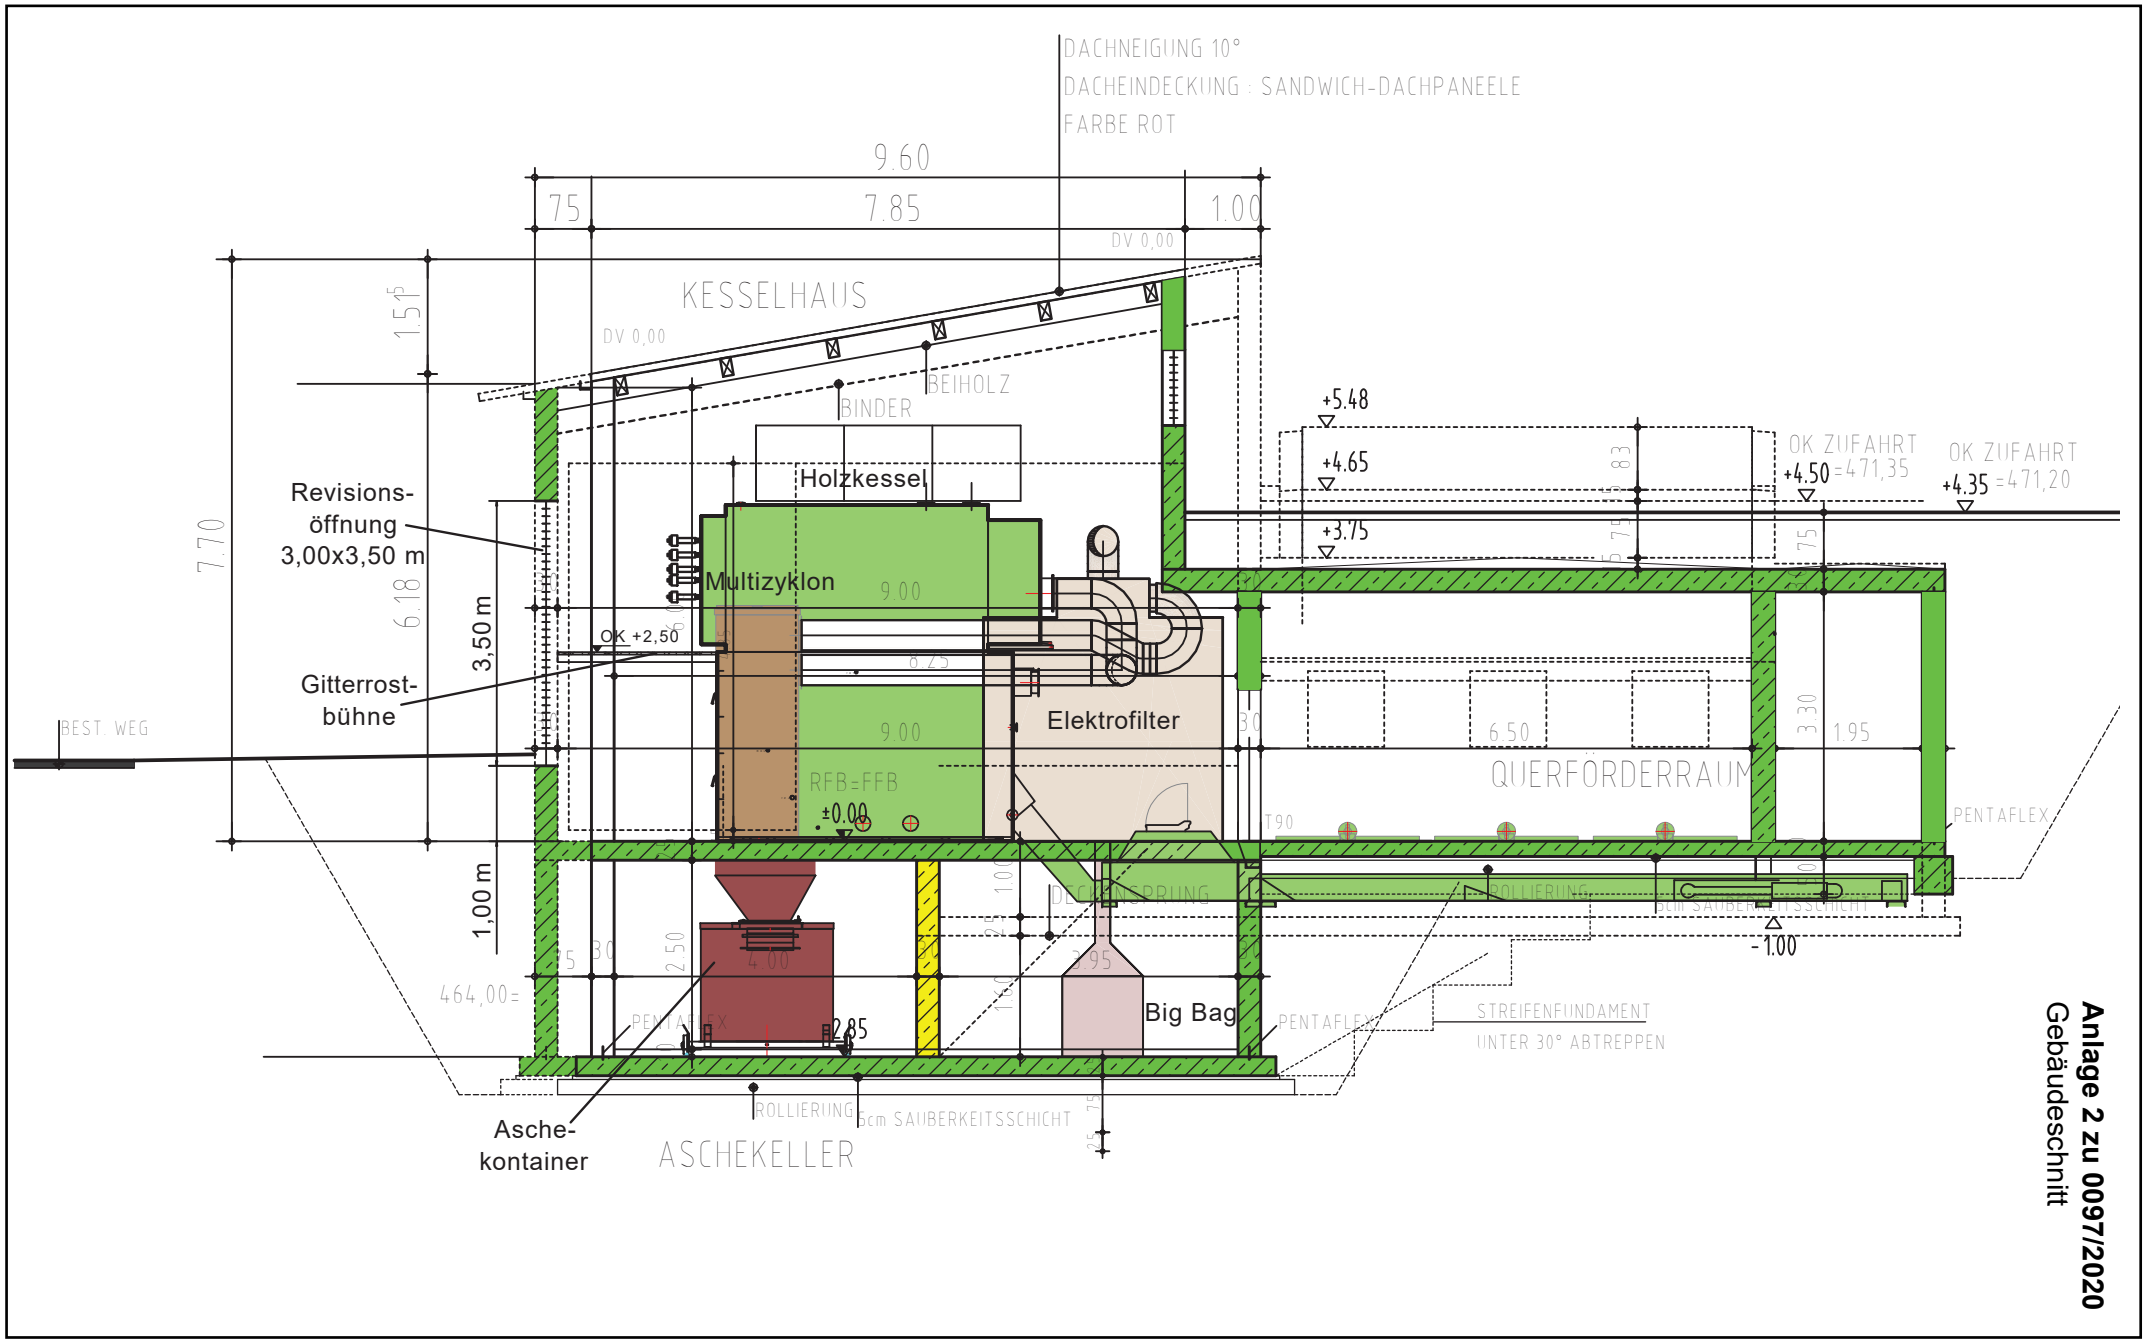

Anlage 2 zu 0097/2020
Gebäudeschnitt