
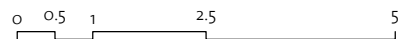


architektur**lokal** 
selbach | kneer | maroske
freie architekten
eisenbahnstraße 17
88212 ravensburg
tel + 49 751 7646605
post@architekturlokal.de
www.architekturlokal.de

Umnutzungskonzept **Amtshaus** Schloß Achberg
Entwurfsplanung
Variante C
Stand: 20150205


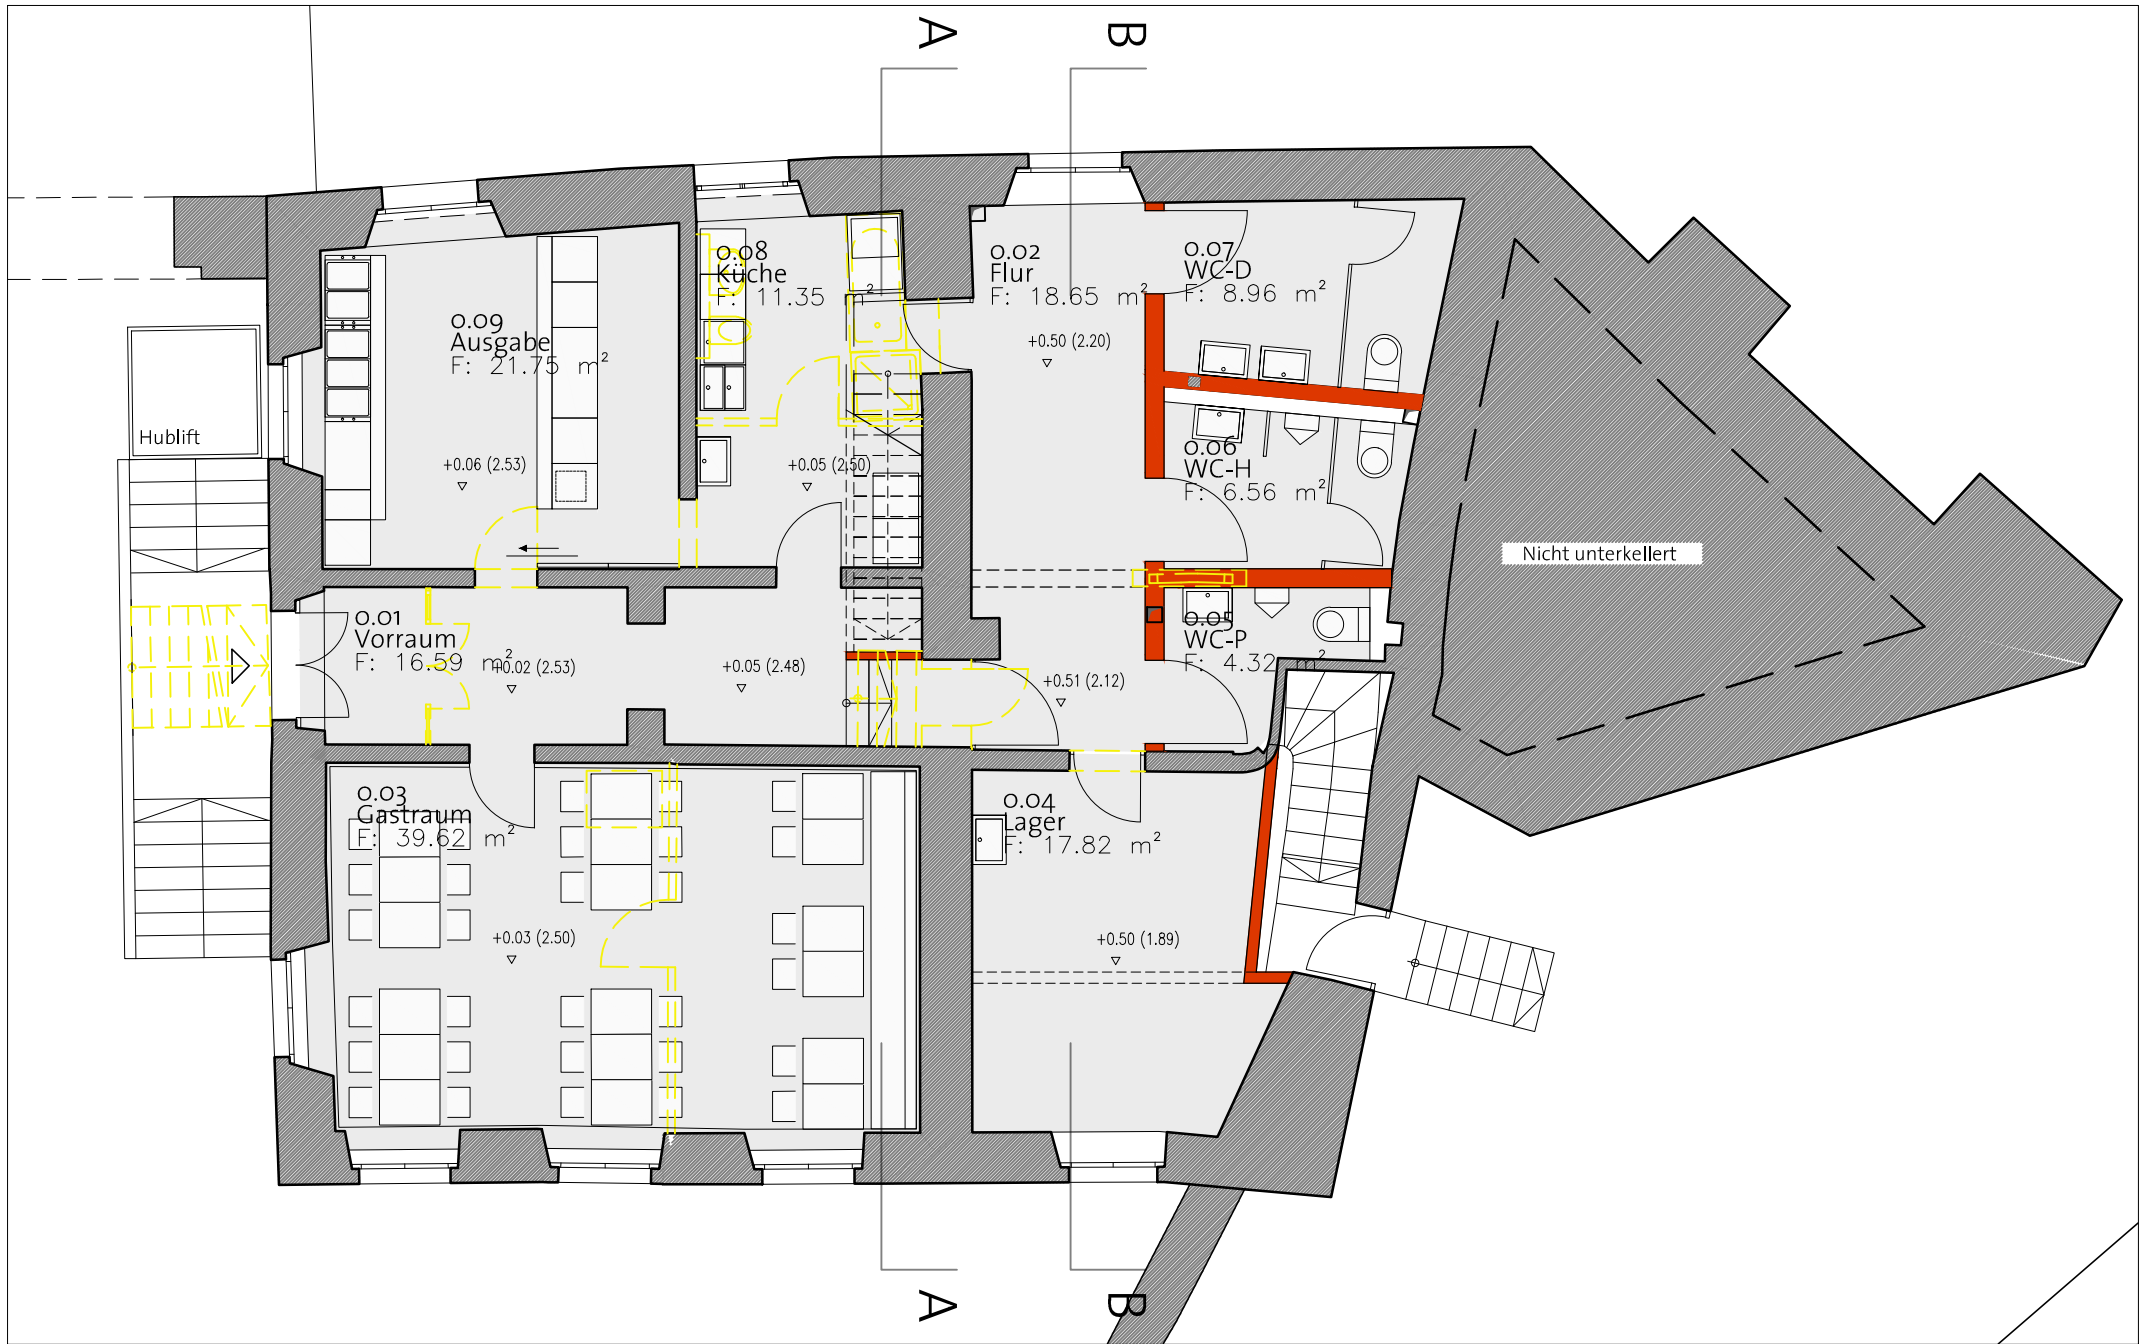


Umnutzungskonzept **Amtshaus** Schloß Achberg

Entwurfsplanung - **Variante C**

Ebene Eo | 1:100

Stand: 20150205

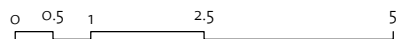
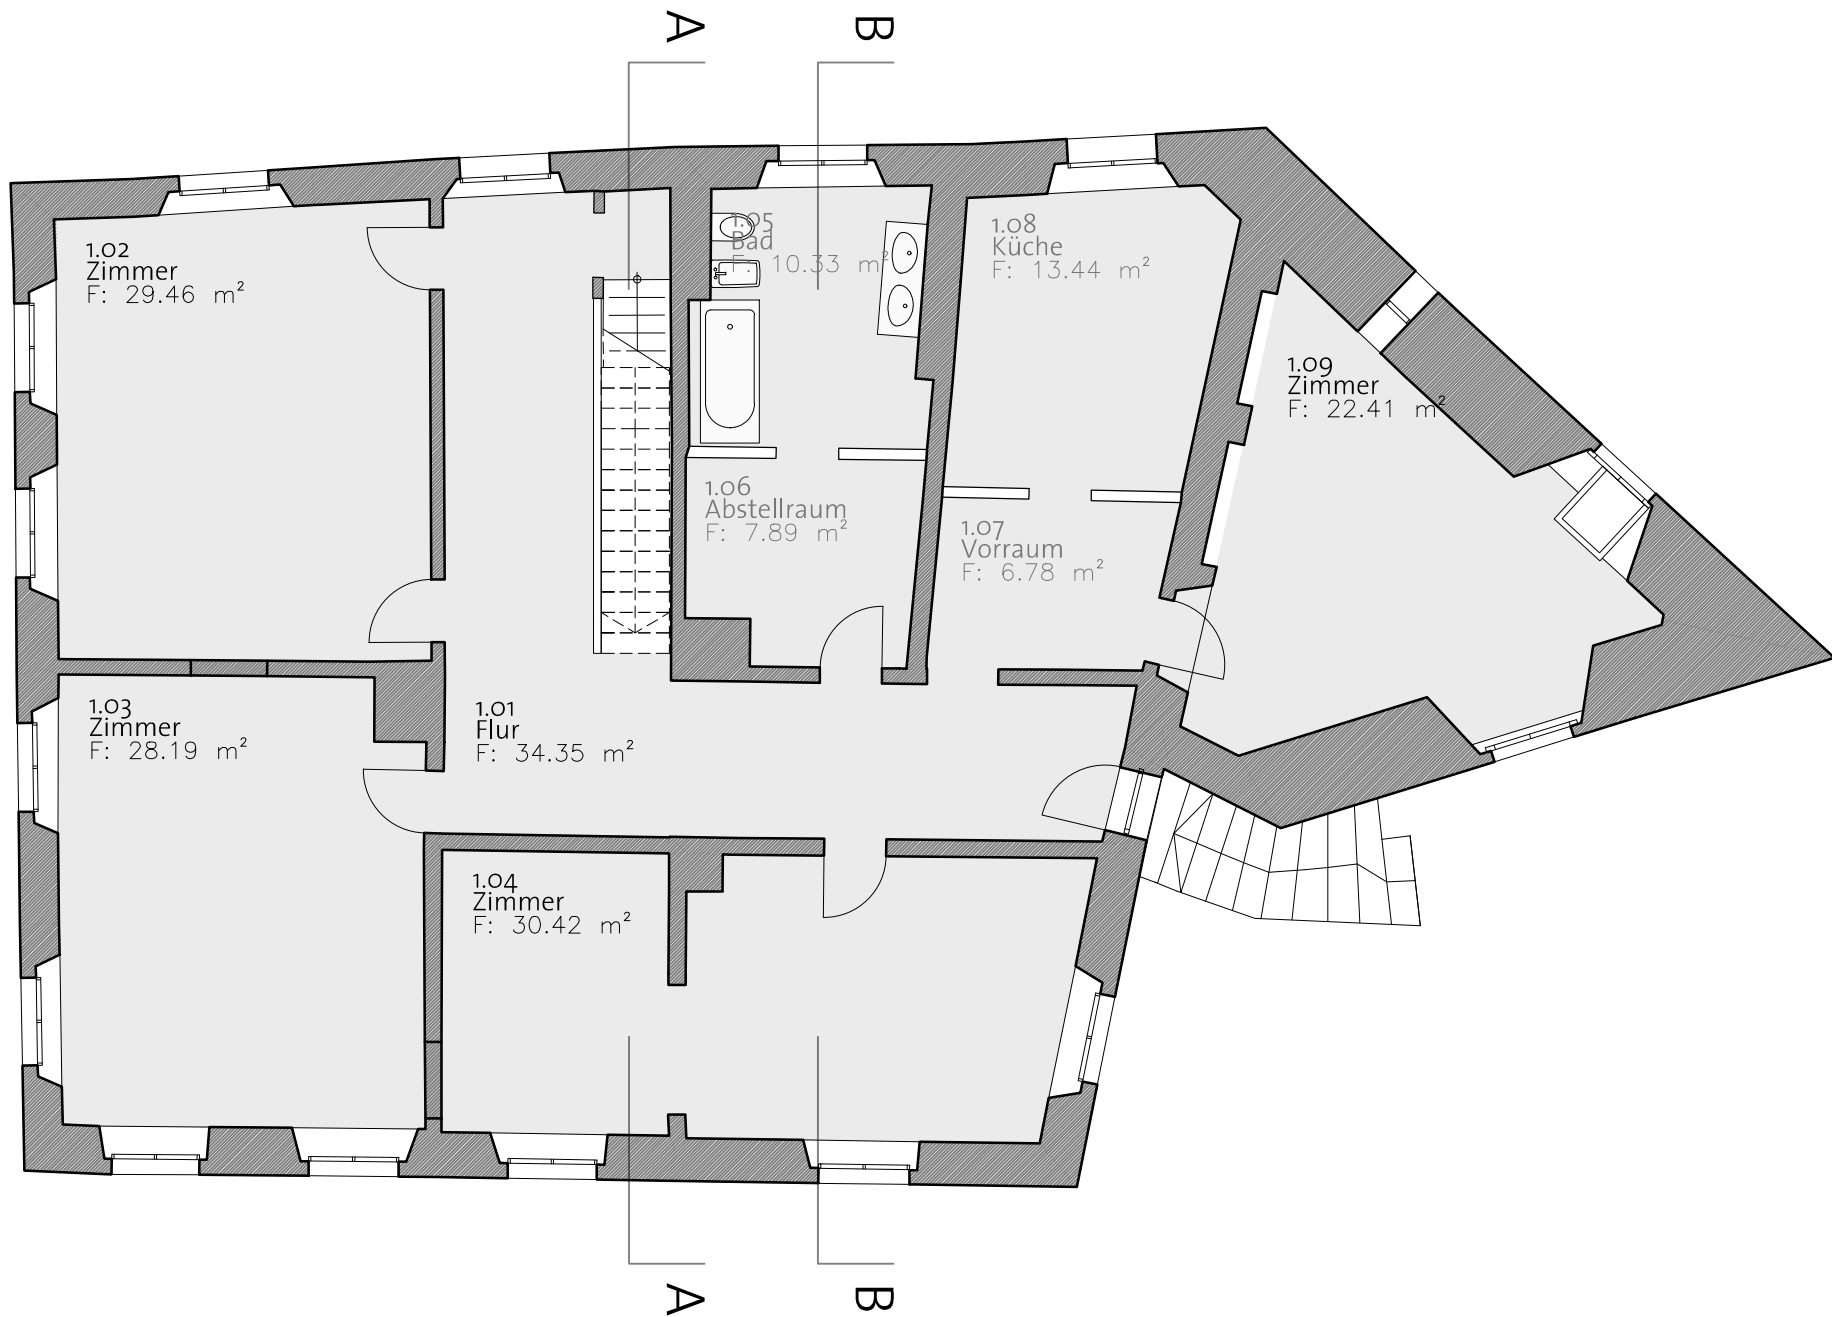




Umnutzungskonzept **Amtshaus** Schloß Achberg

Entwurfsplanung - **Variante C**

Ebene E1 | 1:100

Stand: 20150205

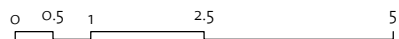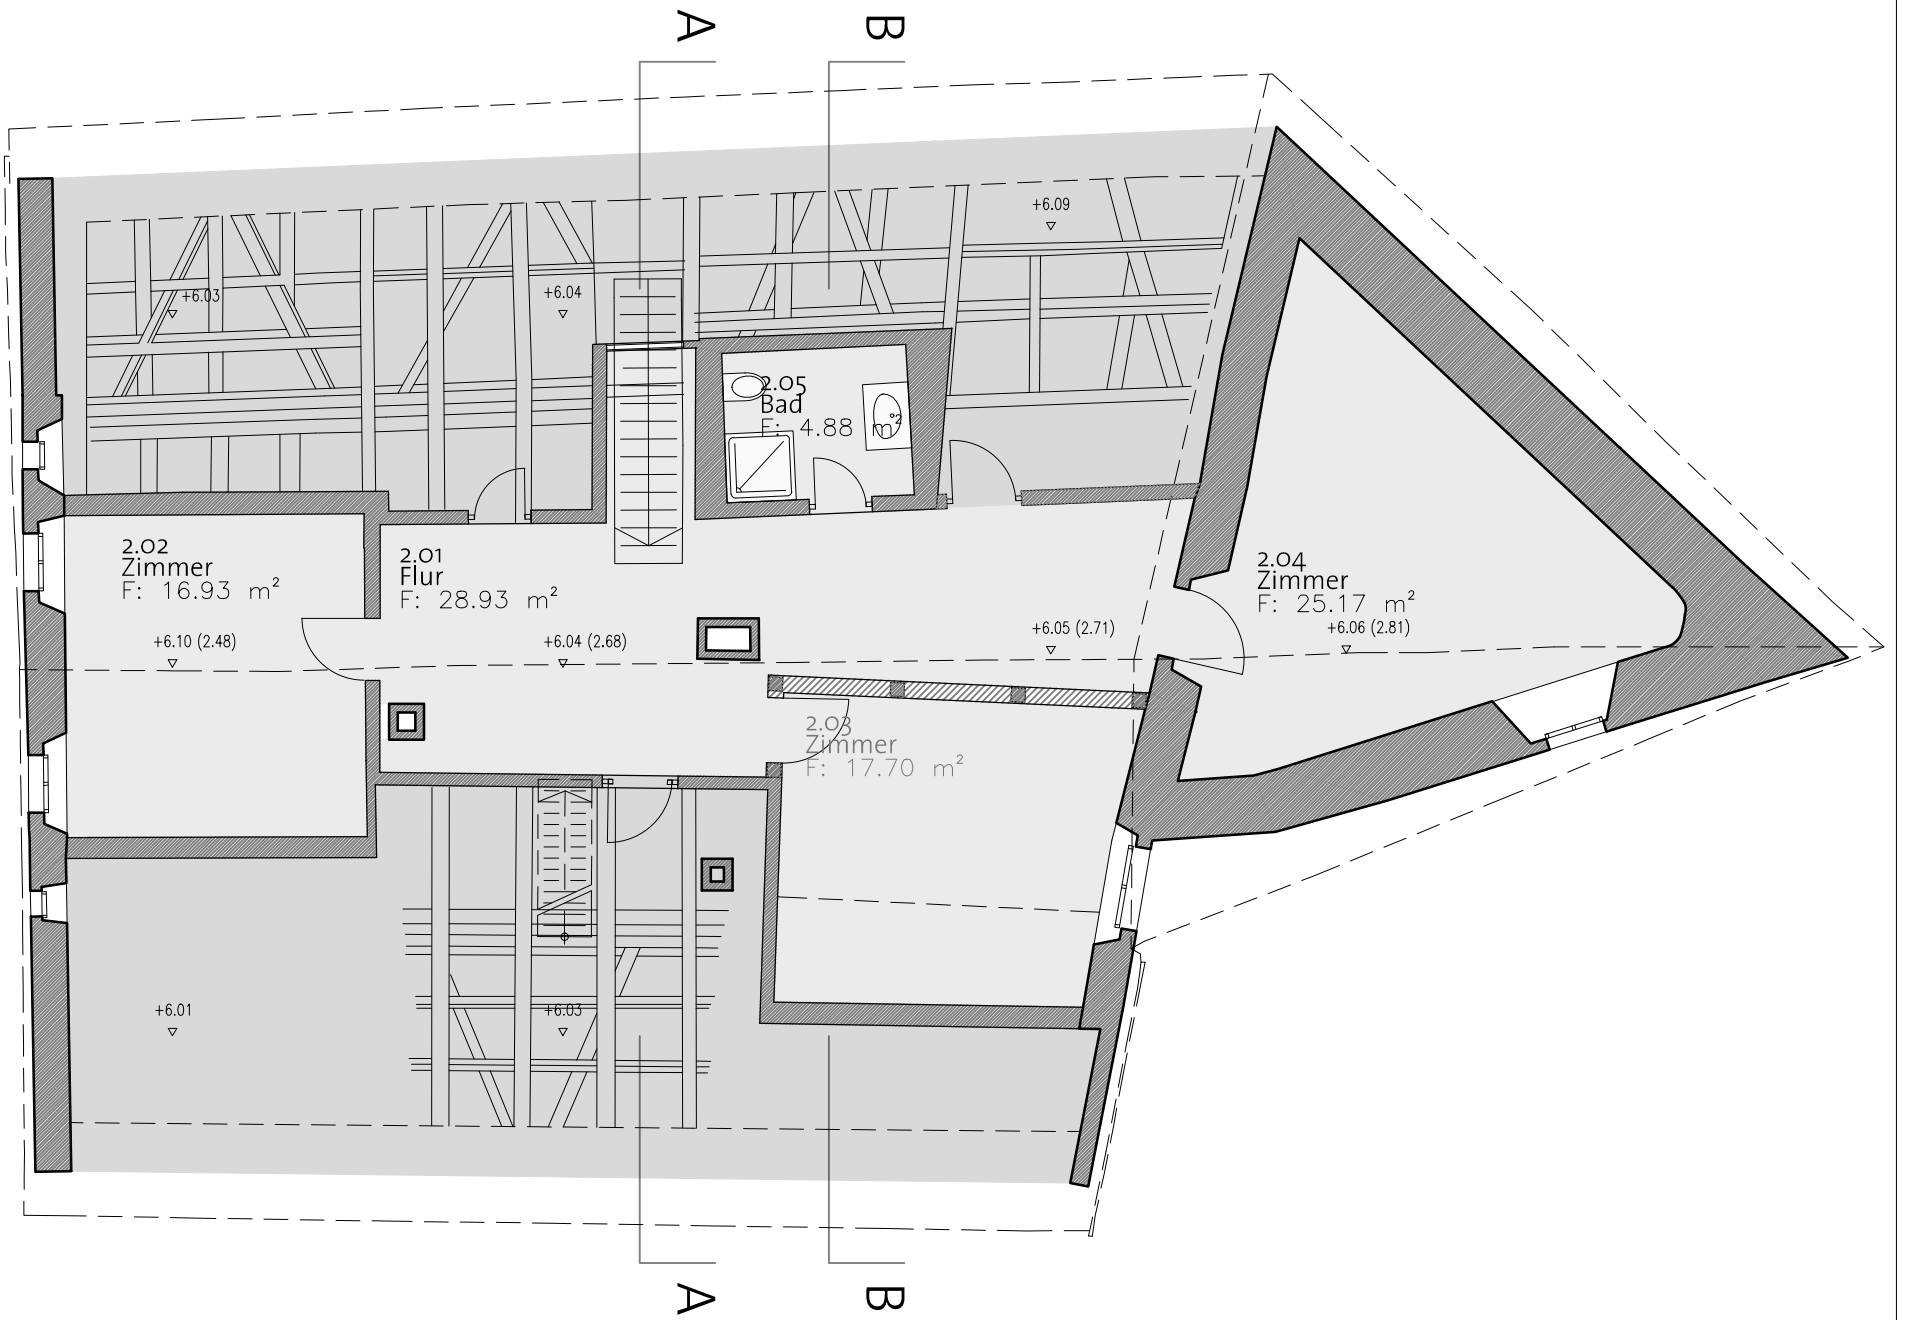

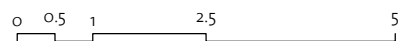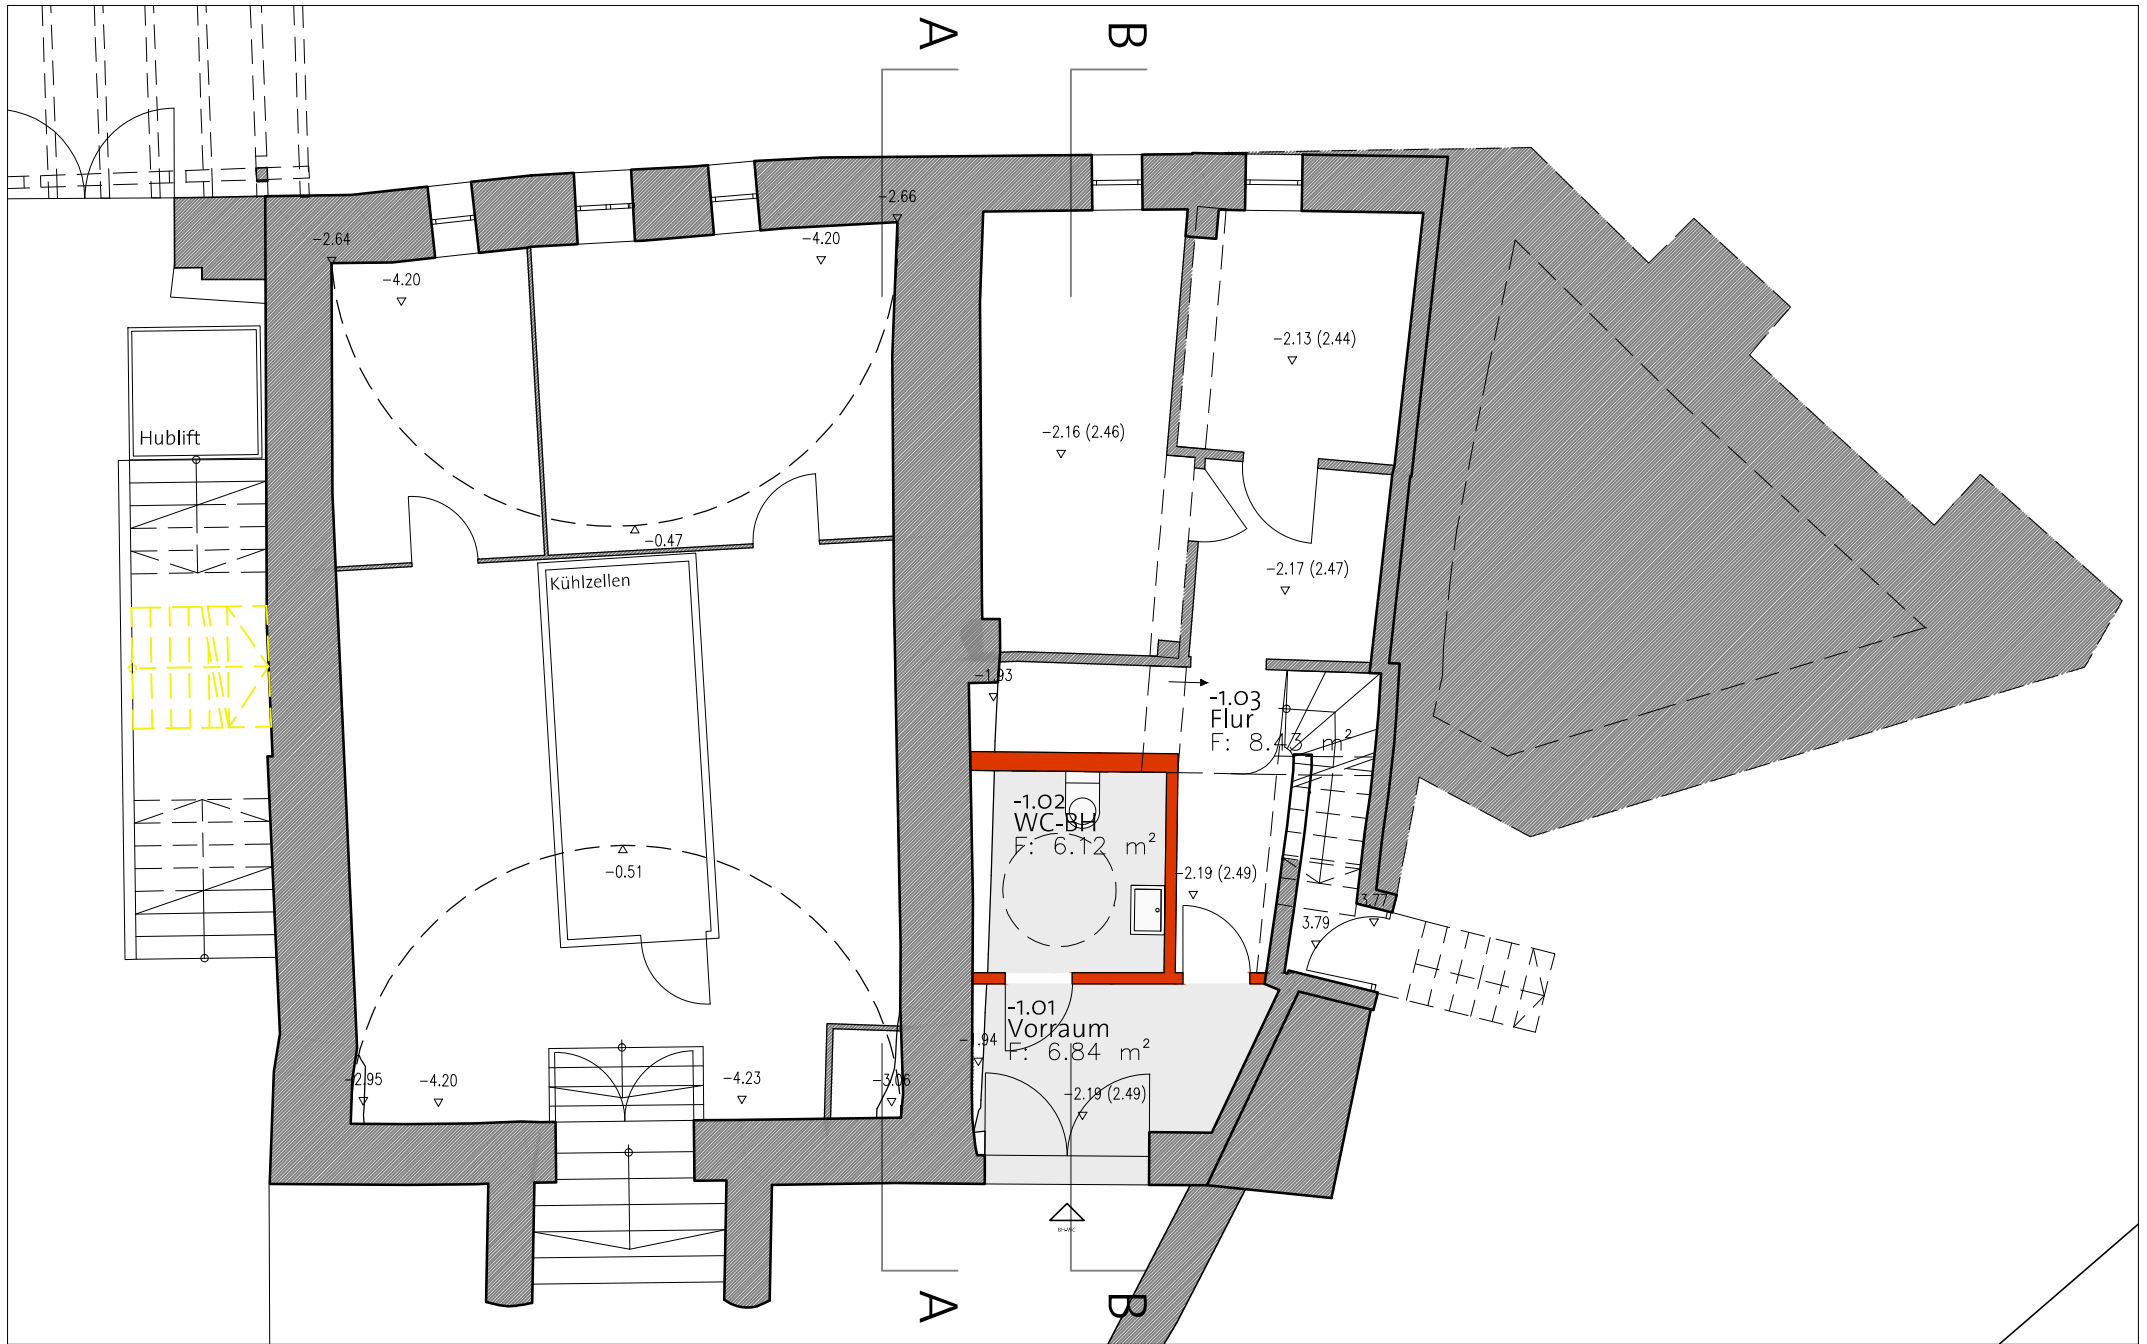

Umnutzungskonzept **Amtshaus** Schloß Achberg

Entwurfsplanung - **Variante C**

Ebene U1 | 1:100

Stand: 20150205