



Ausschnitt 1

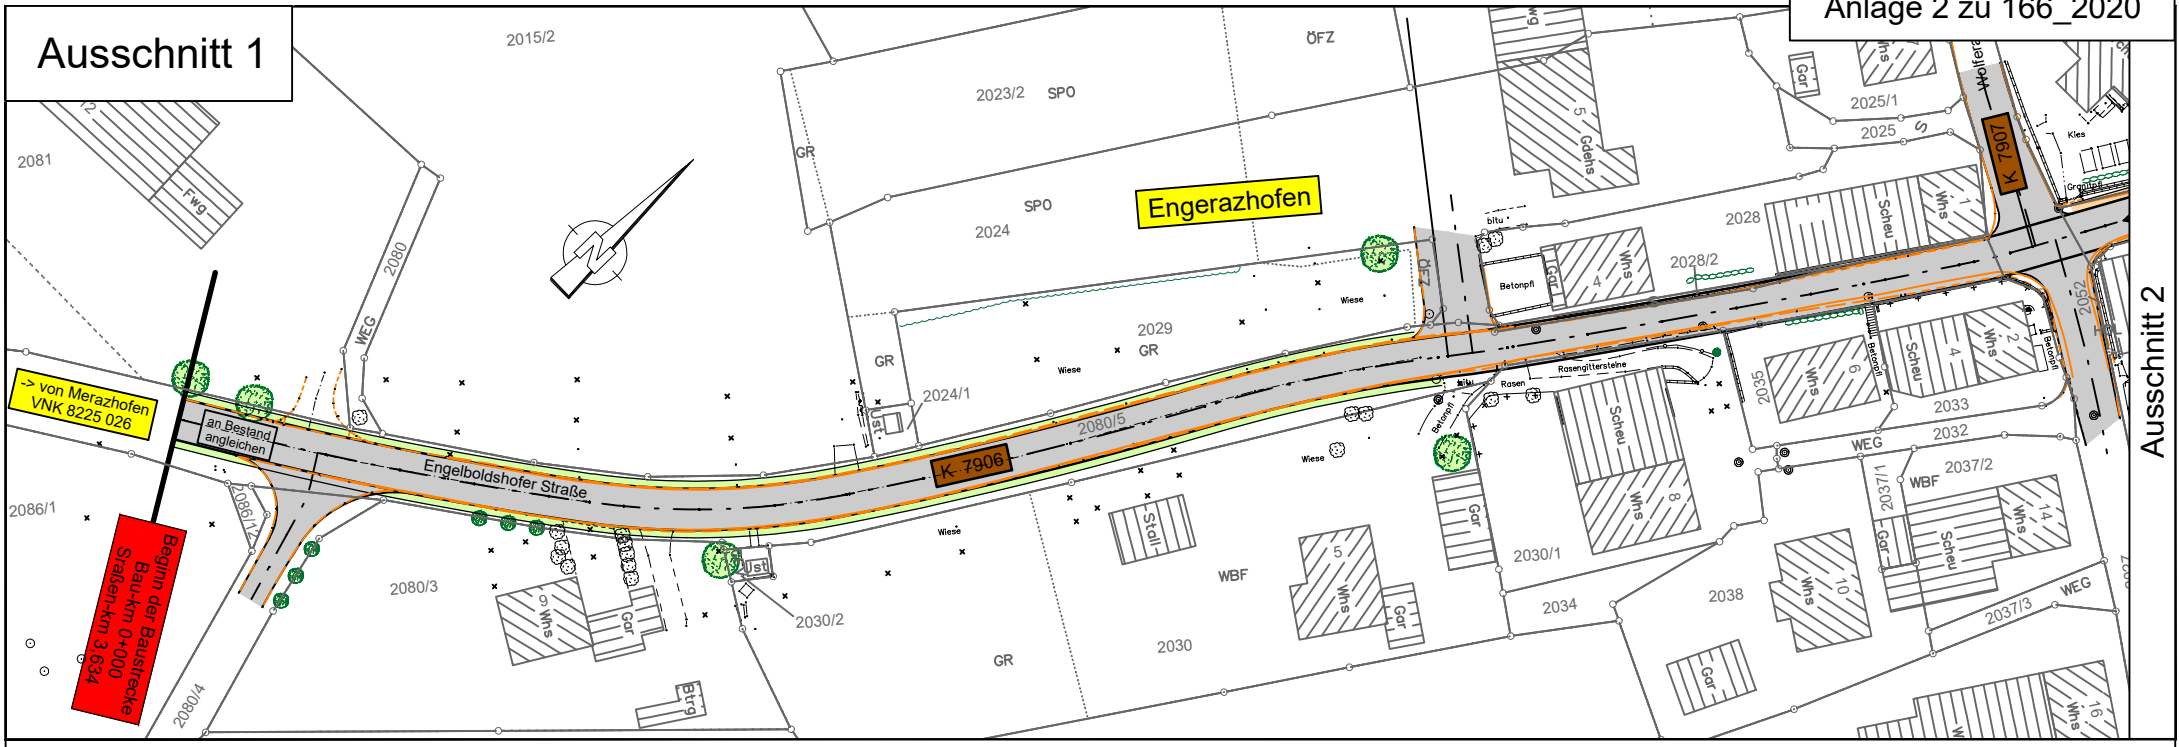

Ausschnitt 2

Ausschnitt 2

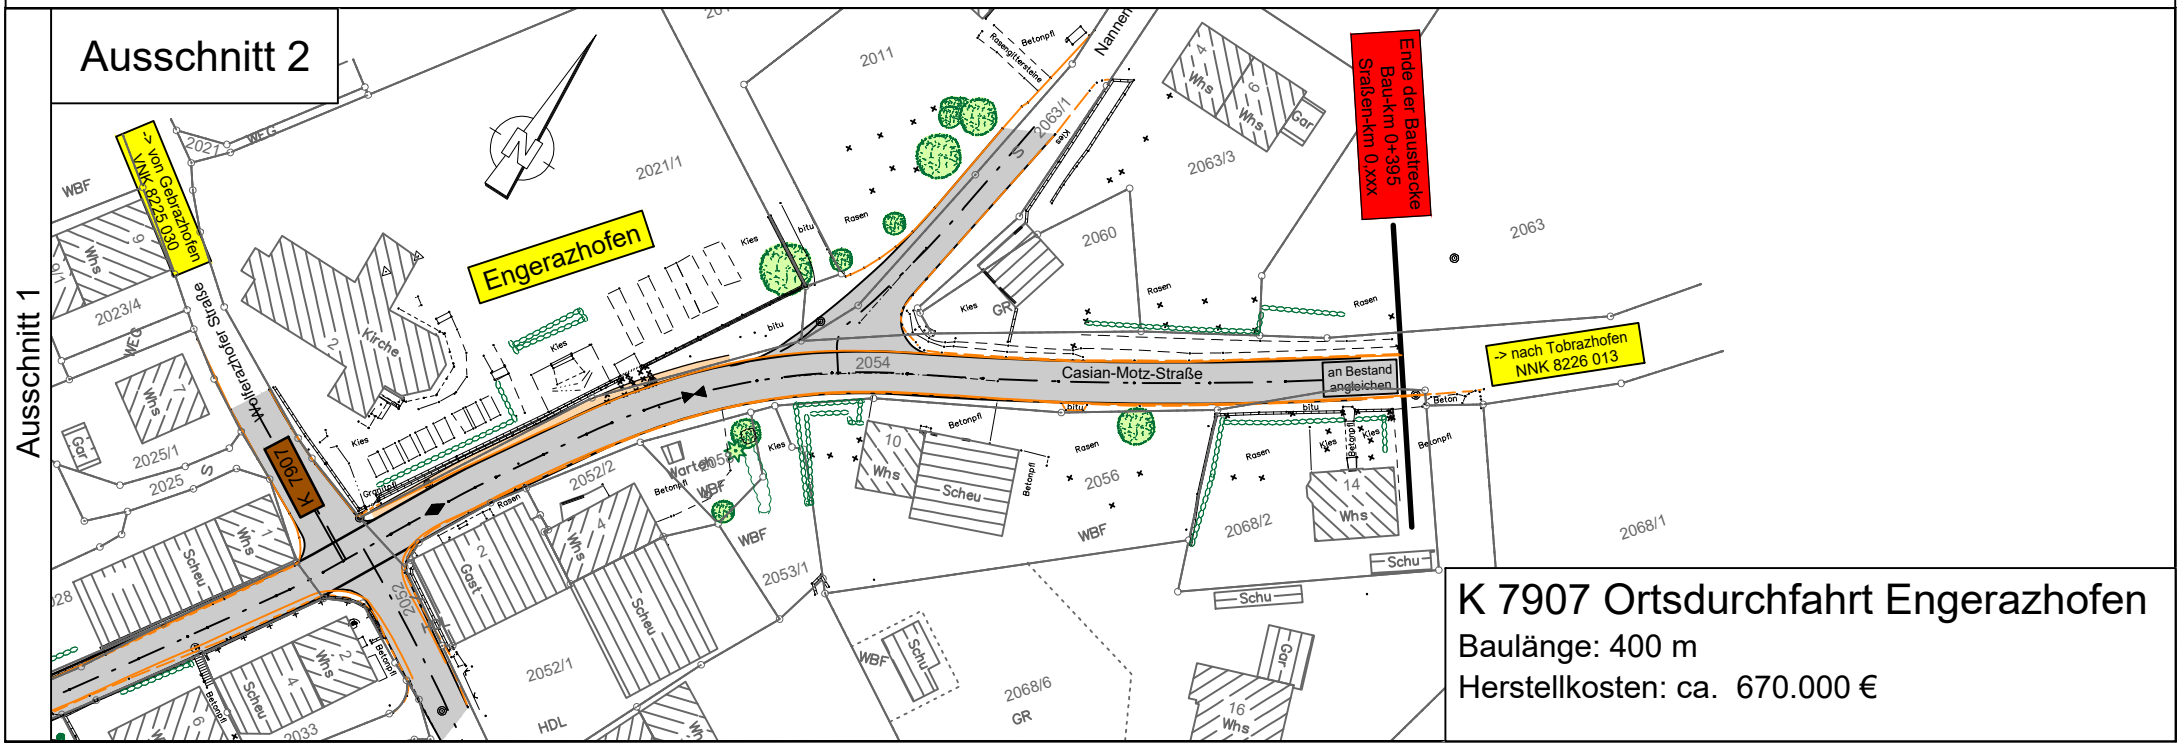

Ausschnitt 1

**K 7907 Ortsdurchfahrt Engerazhofen**  
 Baulänge: 400 m  
 Herstellkosten: ca. 670.000 €