



Ansicht

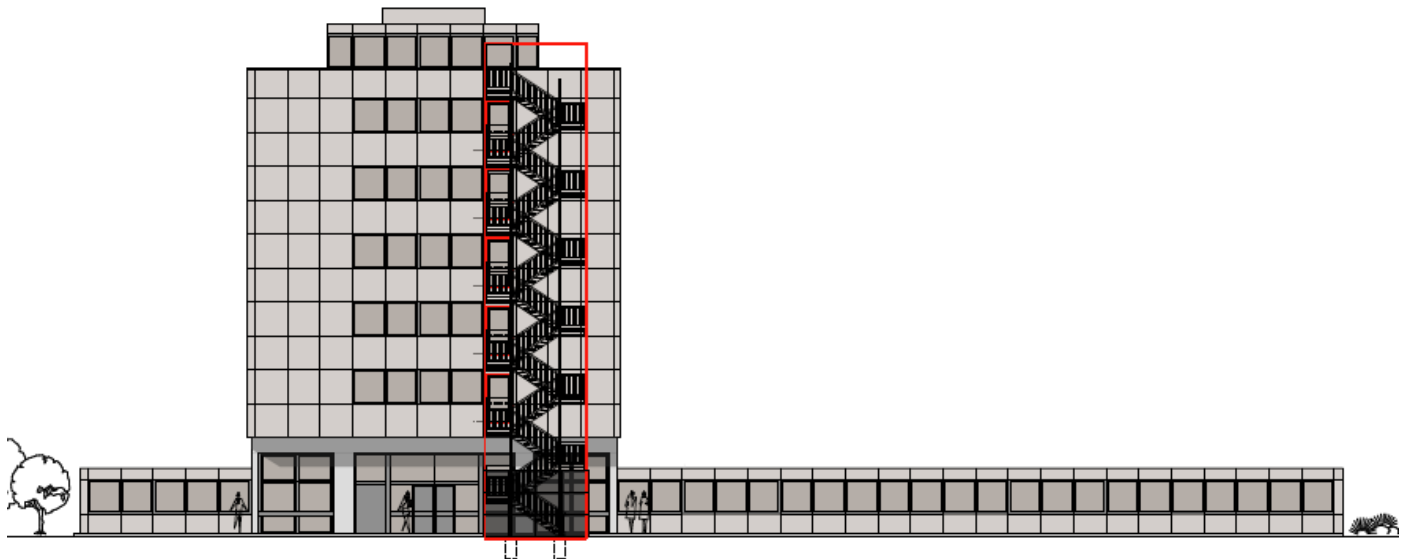

Ansicht Süd mit neu zu errichtendem Fluchttreppenturm

Schnitt

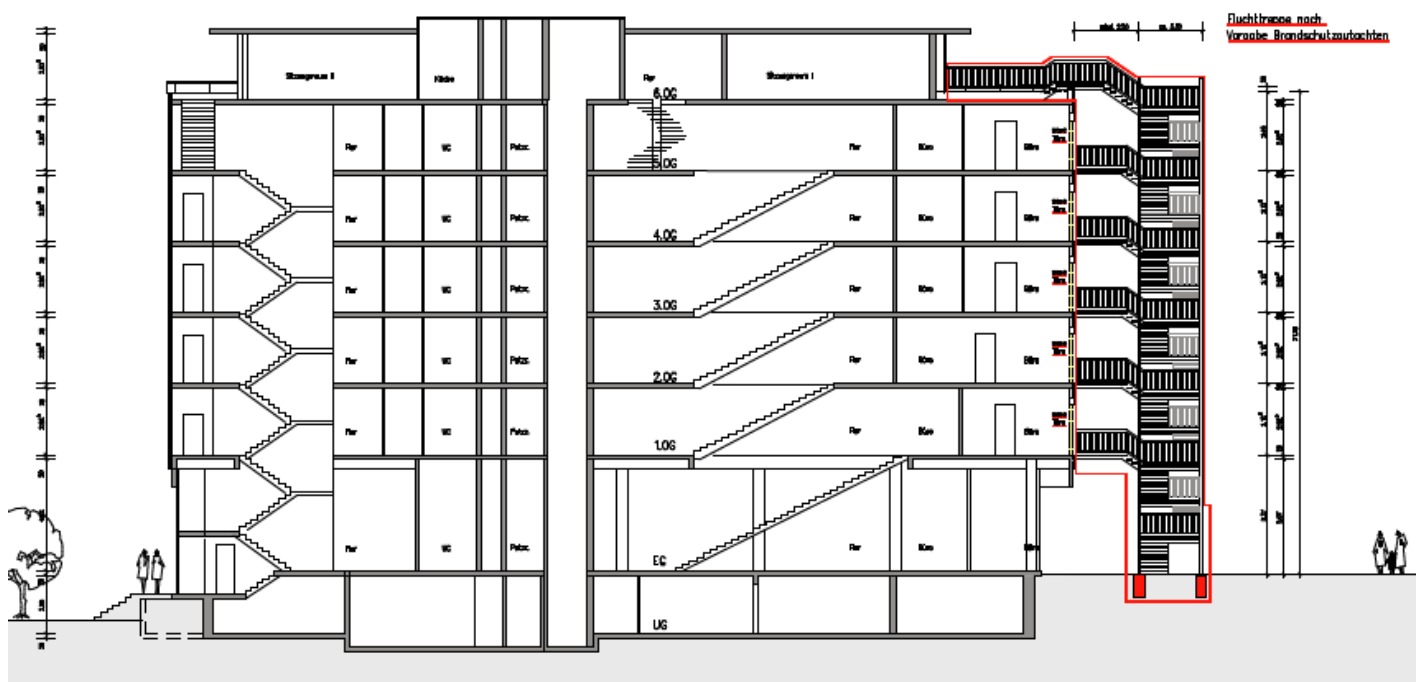

Schnitt Nord-Süd mit neu zu errichtendem Fluchttreppenturm