


- Notwendiger bestehender Treppenraum mit teilw. Brandschutzverglasungen (F30 bzw. Drahtglas)
- zusätzliche notwendige Außentreppe
- Automatische Brandmeldeanlage gem. DIN 14675 u. VDE 0833 (Kategorie 1)

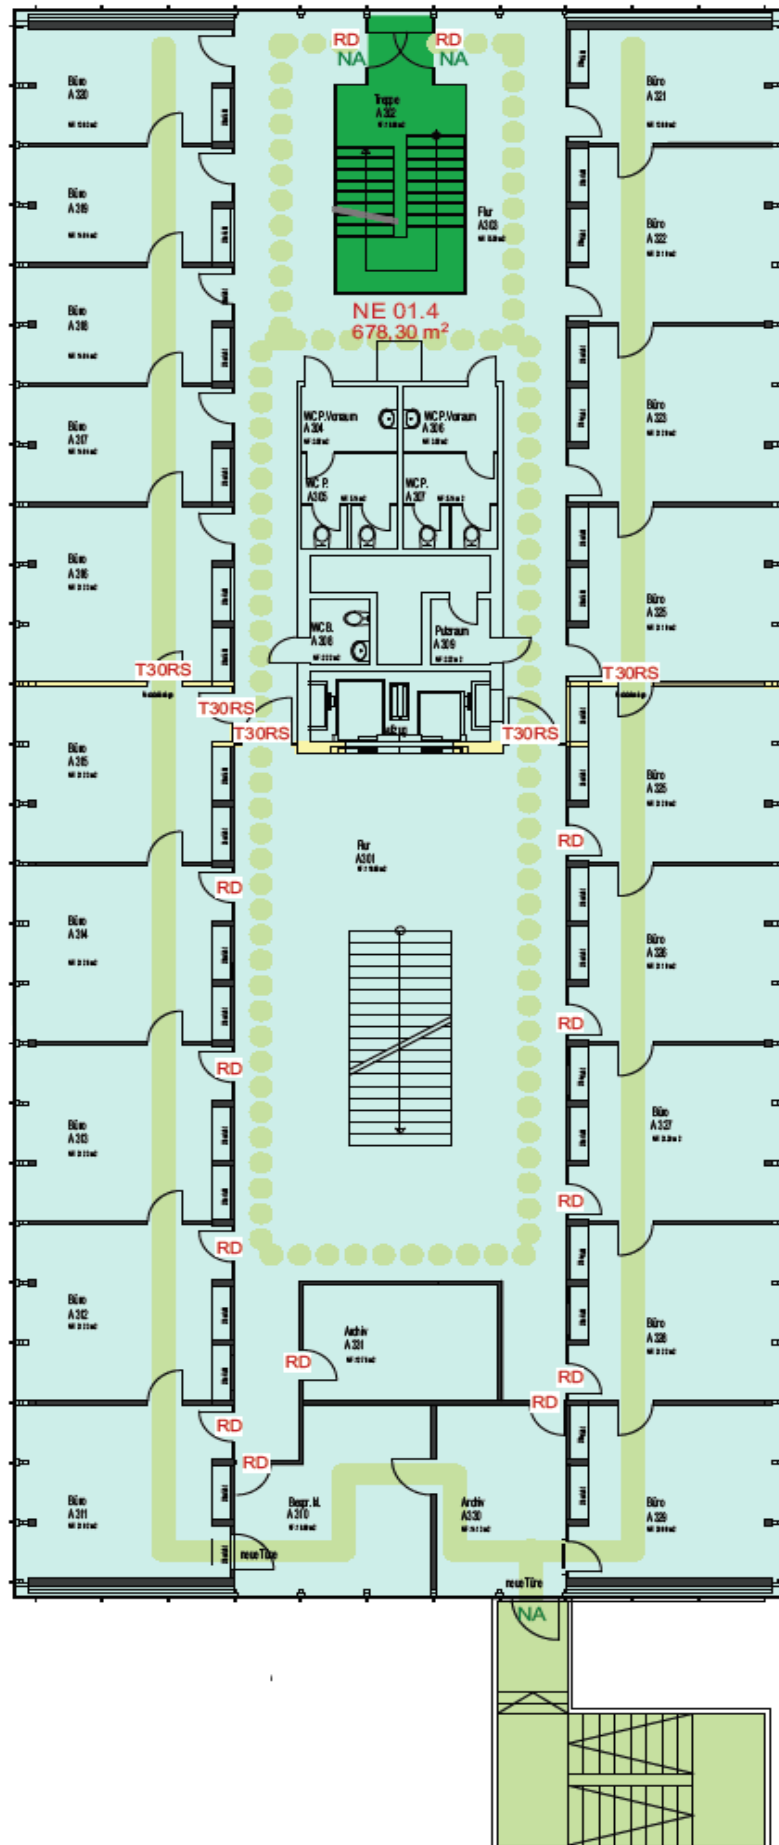

Wände feuerhemmend, F30-B	D	Tür dichtschließend, D
Wände feuerbeständig, F90-AB	DS	Tür dicht- und selbstschließend, DS
Wände i.d. Baurt einer Brandwand, F90-A+M	RD	Bestandstür rauchdicht- und selbstschließend, RD (Nachrüstung Bodendichtung!)
Brandwand, F90-A+M 30cm über Dach	RS	Tür rauchdicht und selbstschließend, RS
Notwendiger Treppenraum/ Sicherheitstreppenraum	T30DS	Tür feuerhemmend, dicht und selbstschließend, T30DS
Notwendige Treppe	T30RS	Tür feuerhemmend, rauchdicht und selbstschließend, T30RS
Flucht- und Rettungsweg	T90DS	Tür feuerbeständig, dicht und selbstschließend, T90DS
Zweiter Flucht- und Rettungsweg	T90RS	Tür feuerbeständig, rauchdicht und selbstschließend, T90RS

Fluchttreppe, nach
Vorgabe Brandschutzgutachten