


Kabelgrabenprofil mit 110 kV und 20 kV System

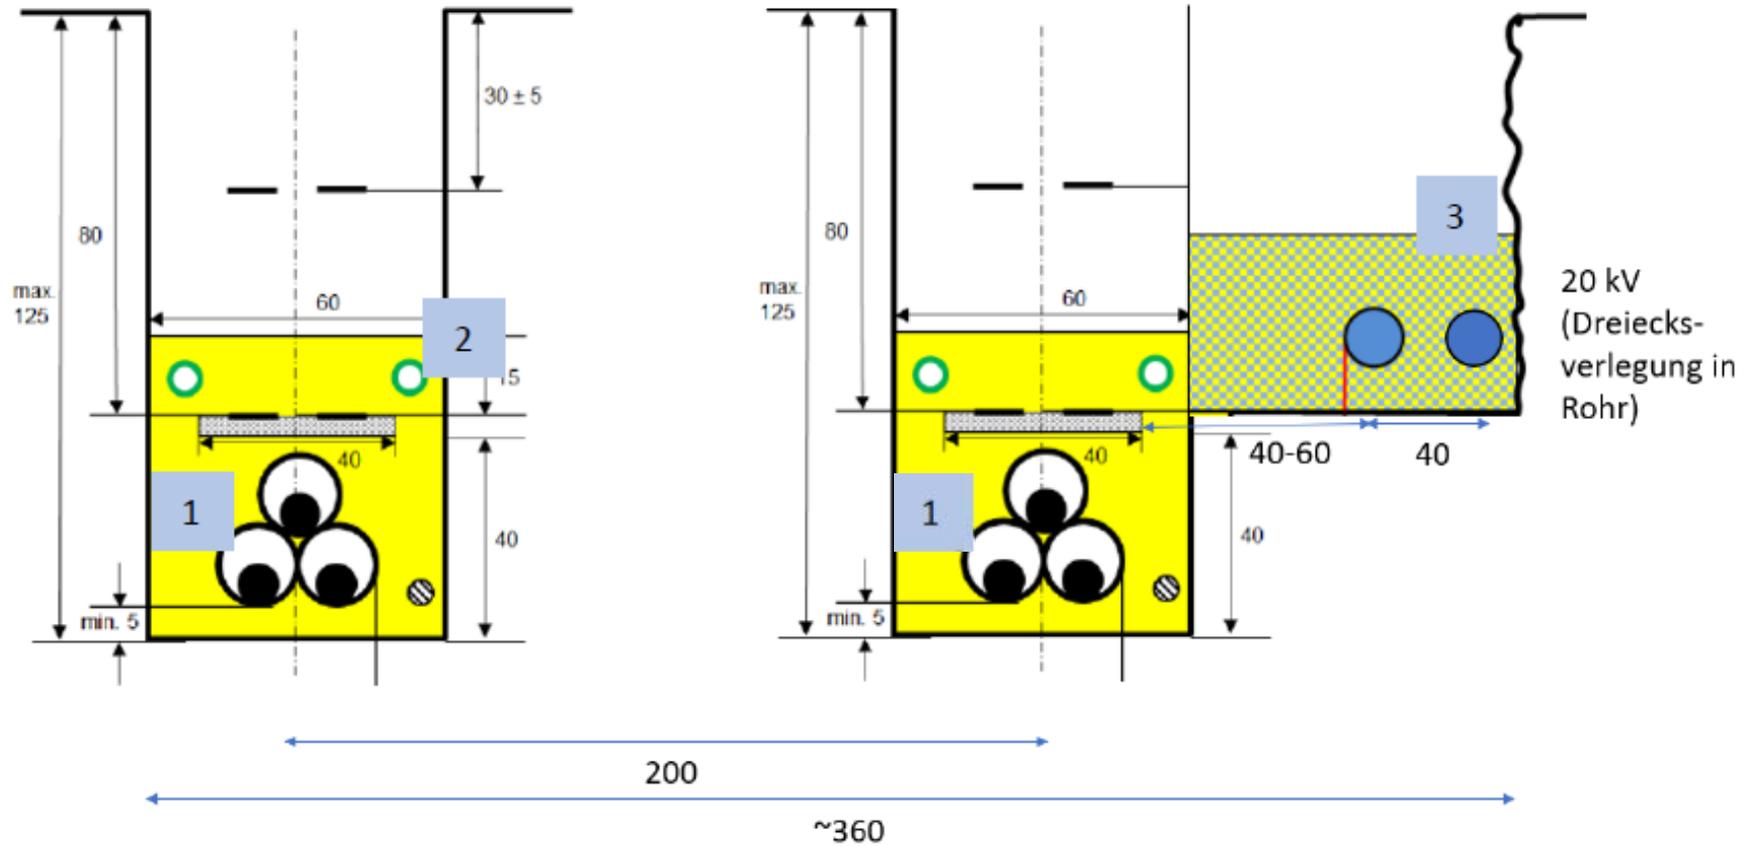

- 1 110 kV-System verlegt in Schutzrohr
- 2 Nachrichten- und Erdpotentialkabel
- 3 20 kV-System verlegt in Schutzrohr