

BT A  
brandschutztech.  
Abtrennung Flurzone  
Atrium im OG

BT B  
brandschutztech.  
Unterteilung Flure


BT B/C  
brandschutztech.  
Abtrennung

BT C  
brandschutztech.  
Abtrennung  
Treppenraum

BT B  
brandschutztech.  
Abtrennung Aufenthaltsraum

BT C  
brandschutztech.  
Abtrennung

BT C/D  
brandschutztech. Abtrennung /  
Vorsatzschale

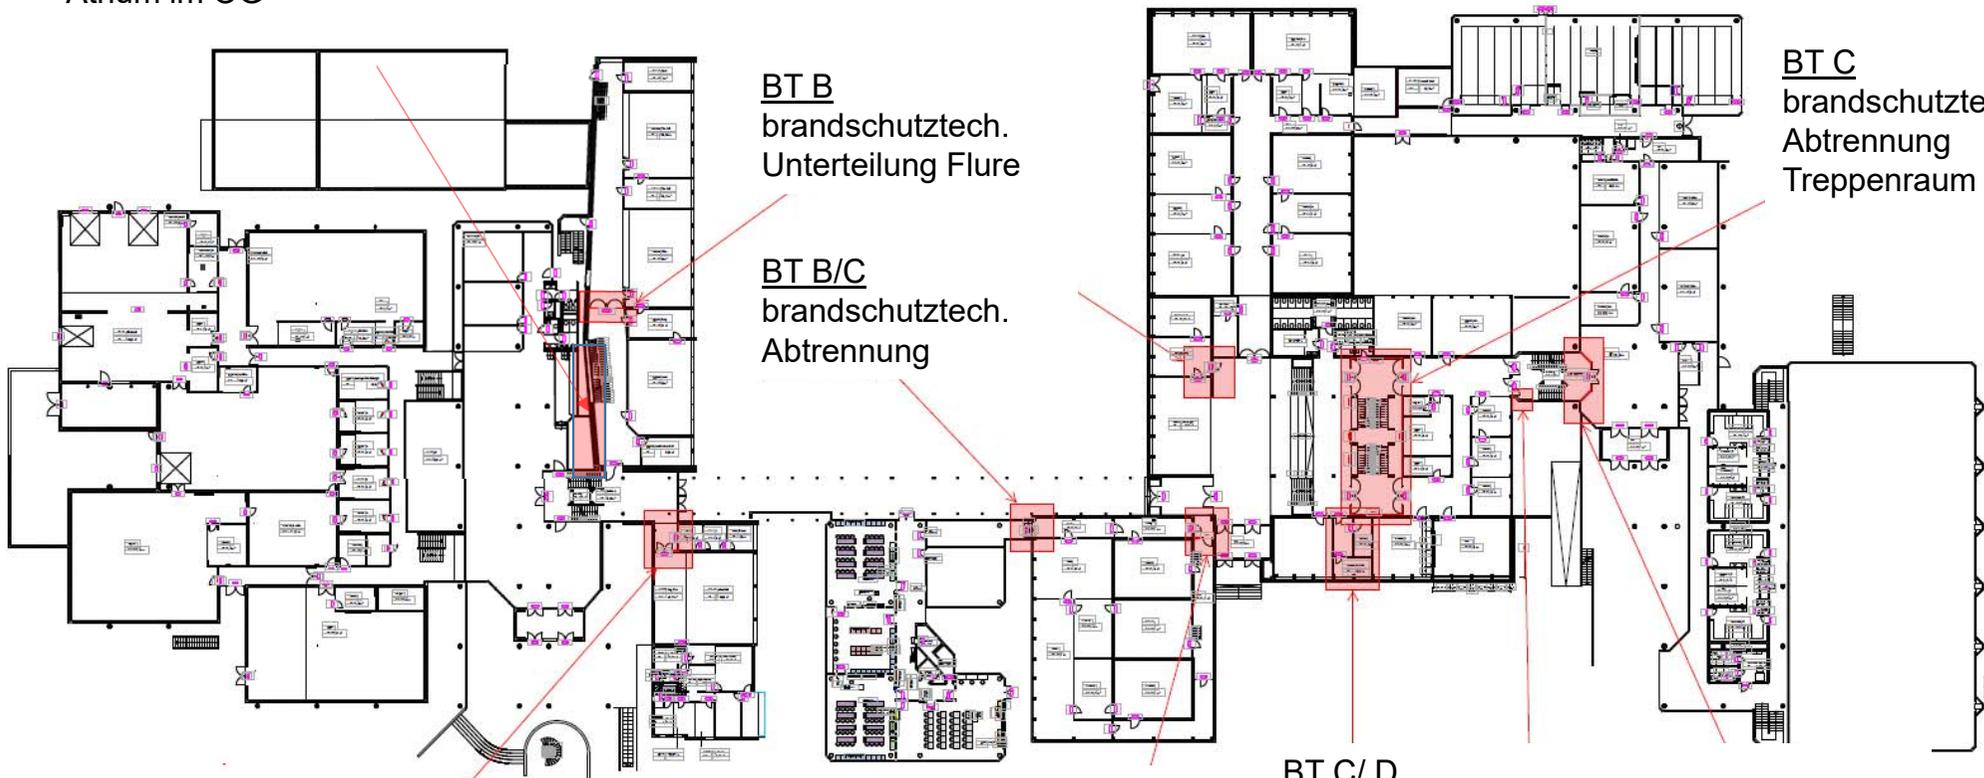

**A**

**B**

**C**

**D**