
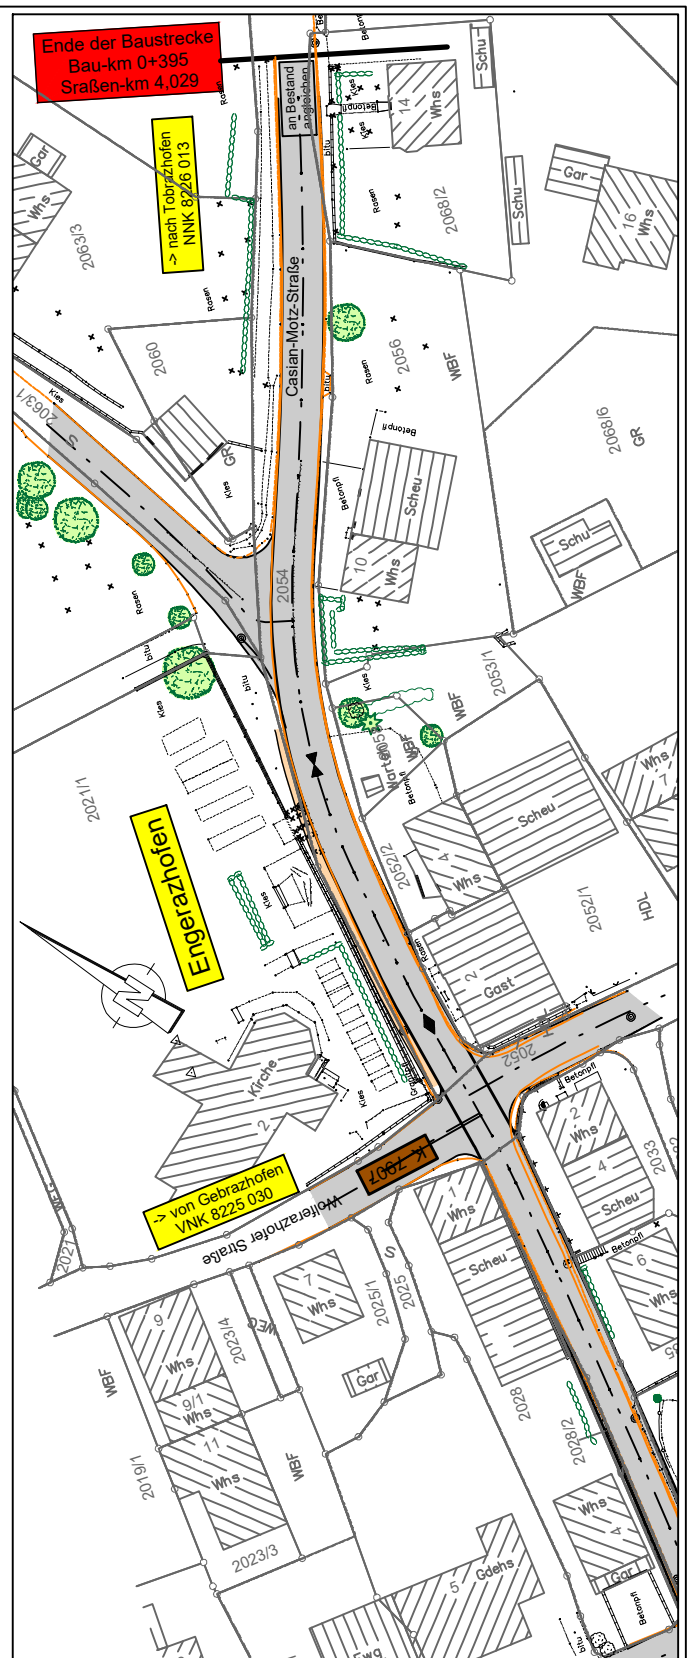


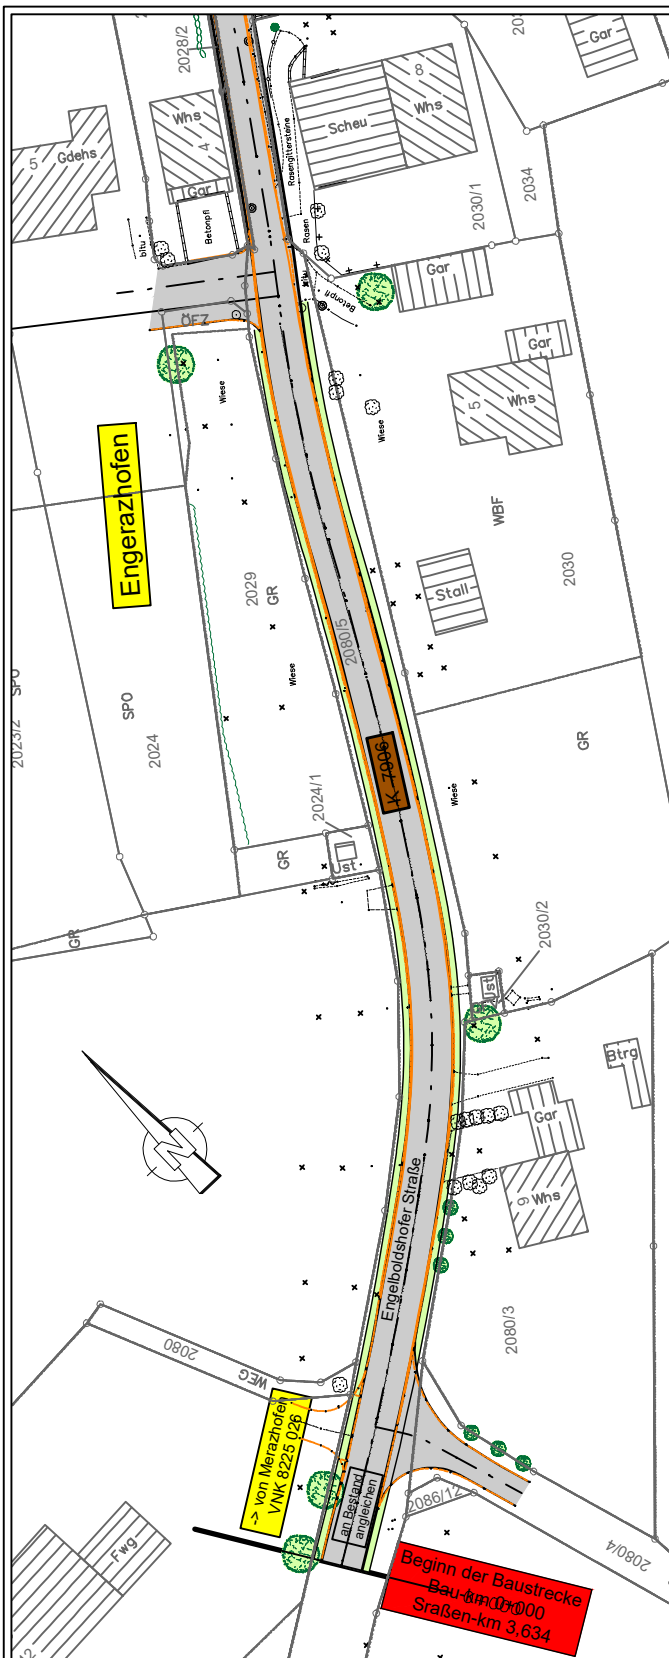

K 7906 Ortsdurchfahrt Engerazhofen

Baulänge: rd. 400 m

Kostenanteil Landkreis 2021: 170.000 €

Kostenanteil Landkreis 2022: 500.000 €

Lageplan

Maßstab ~ 1:1 000