



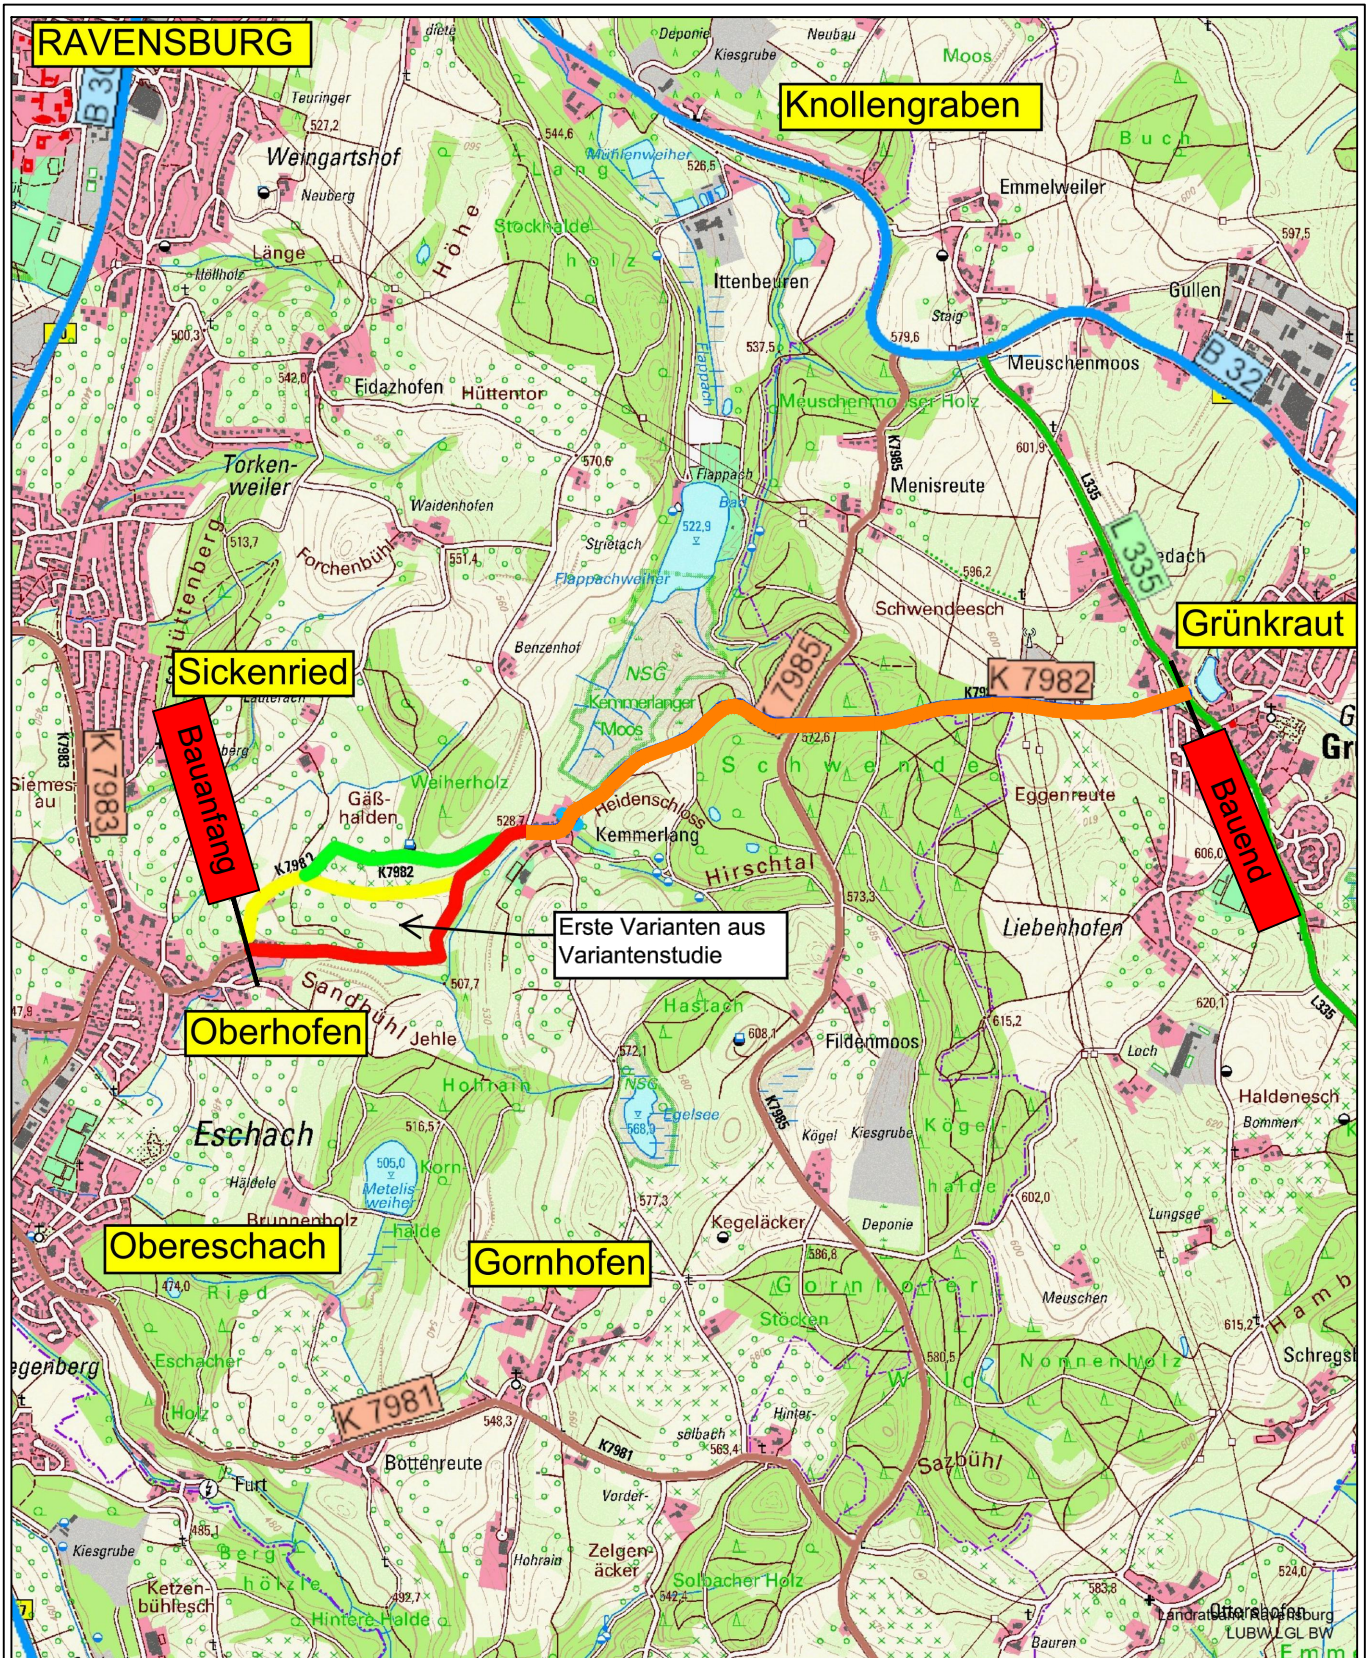

K 7982 RGW Oberhofen - Grünkraut
Baulänge: rd. 3.500 m

Erster Kostenansatz für Planung
Kostenanteil Landkreis 2022:

50.000 €

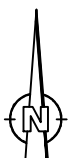

Übersichtskarte
Maßstab ~ 1:25 000