


Übersichtsplan

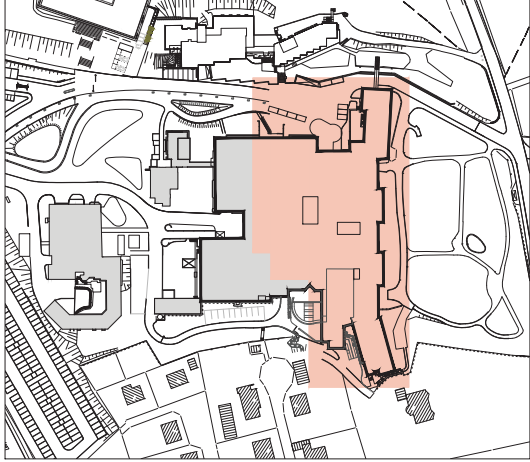


- Legende:
- Sanierung Ostflügel
 - Keine Sanierung Ostflügel
 - Sanierung Bettenbau Mitte
 - Eventuelle Sanierung Bettenbau Mitte
 - Keine Sanierung Nordflügel
 - Sanierung Westflügel
 - Keine Sanierung Westflügel
 - Eventuelle Sanierung Westflügel
- Vormerkung erfolgt auf Grundlage der Bestandspläne
Abweichungen über 3,5cm vorhanden
Maße vor Ort überprüfbar!

1.OG

wurm
Bauher
Landkreis Ravensburg
Eigenbetrieb IKP

Vereinbarung zwischen Kreis/Klinikum Mengen
Projektname: Bauplan
1. Obergeschoss
Datum: 13.02.2022
Mitarbeiter: M.1150
Bearbeiter: We

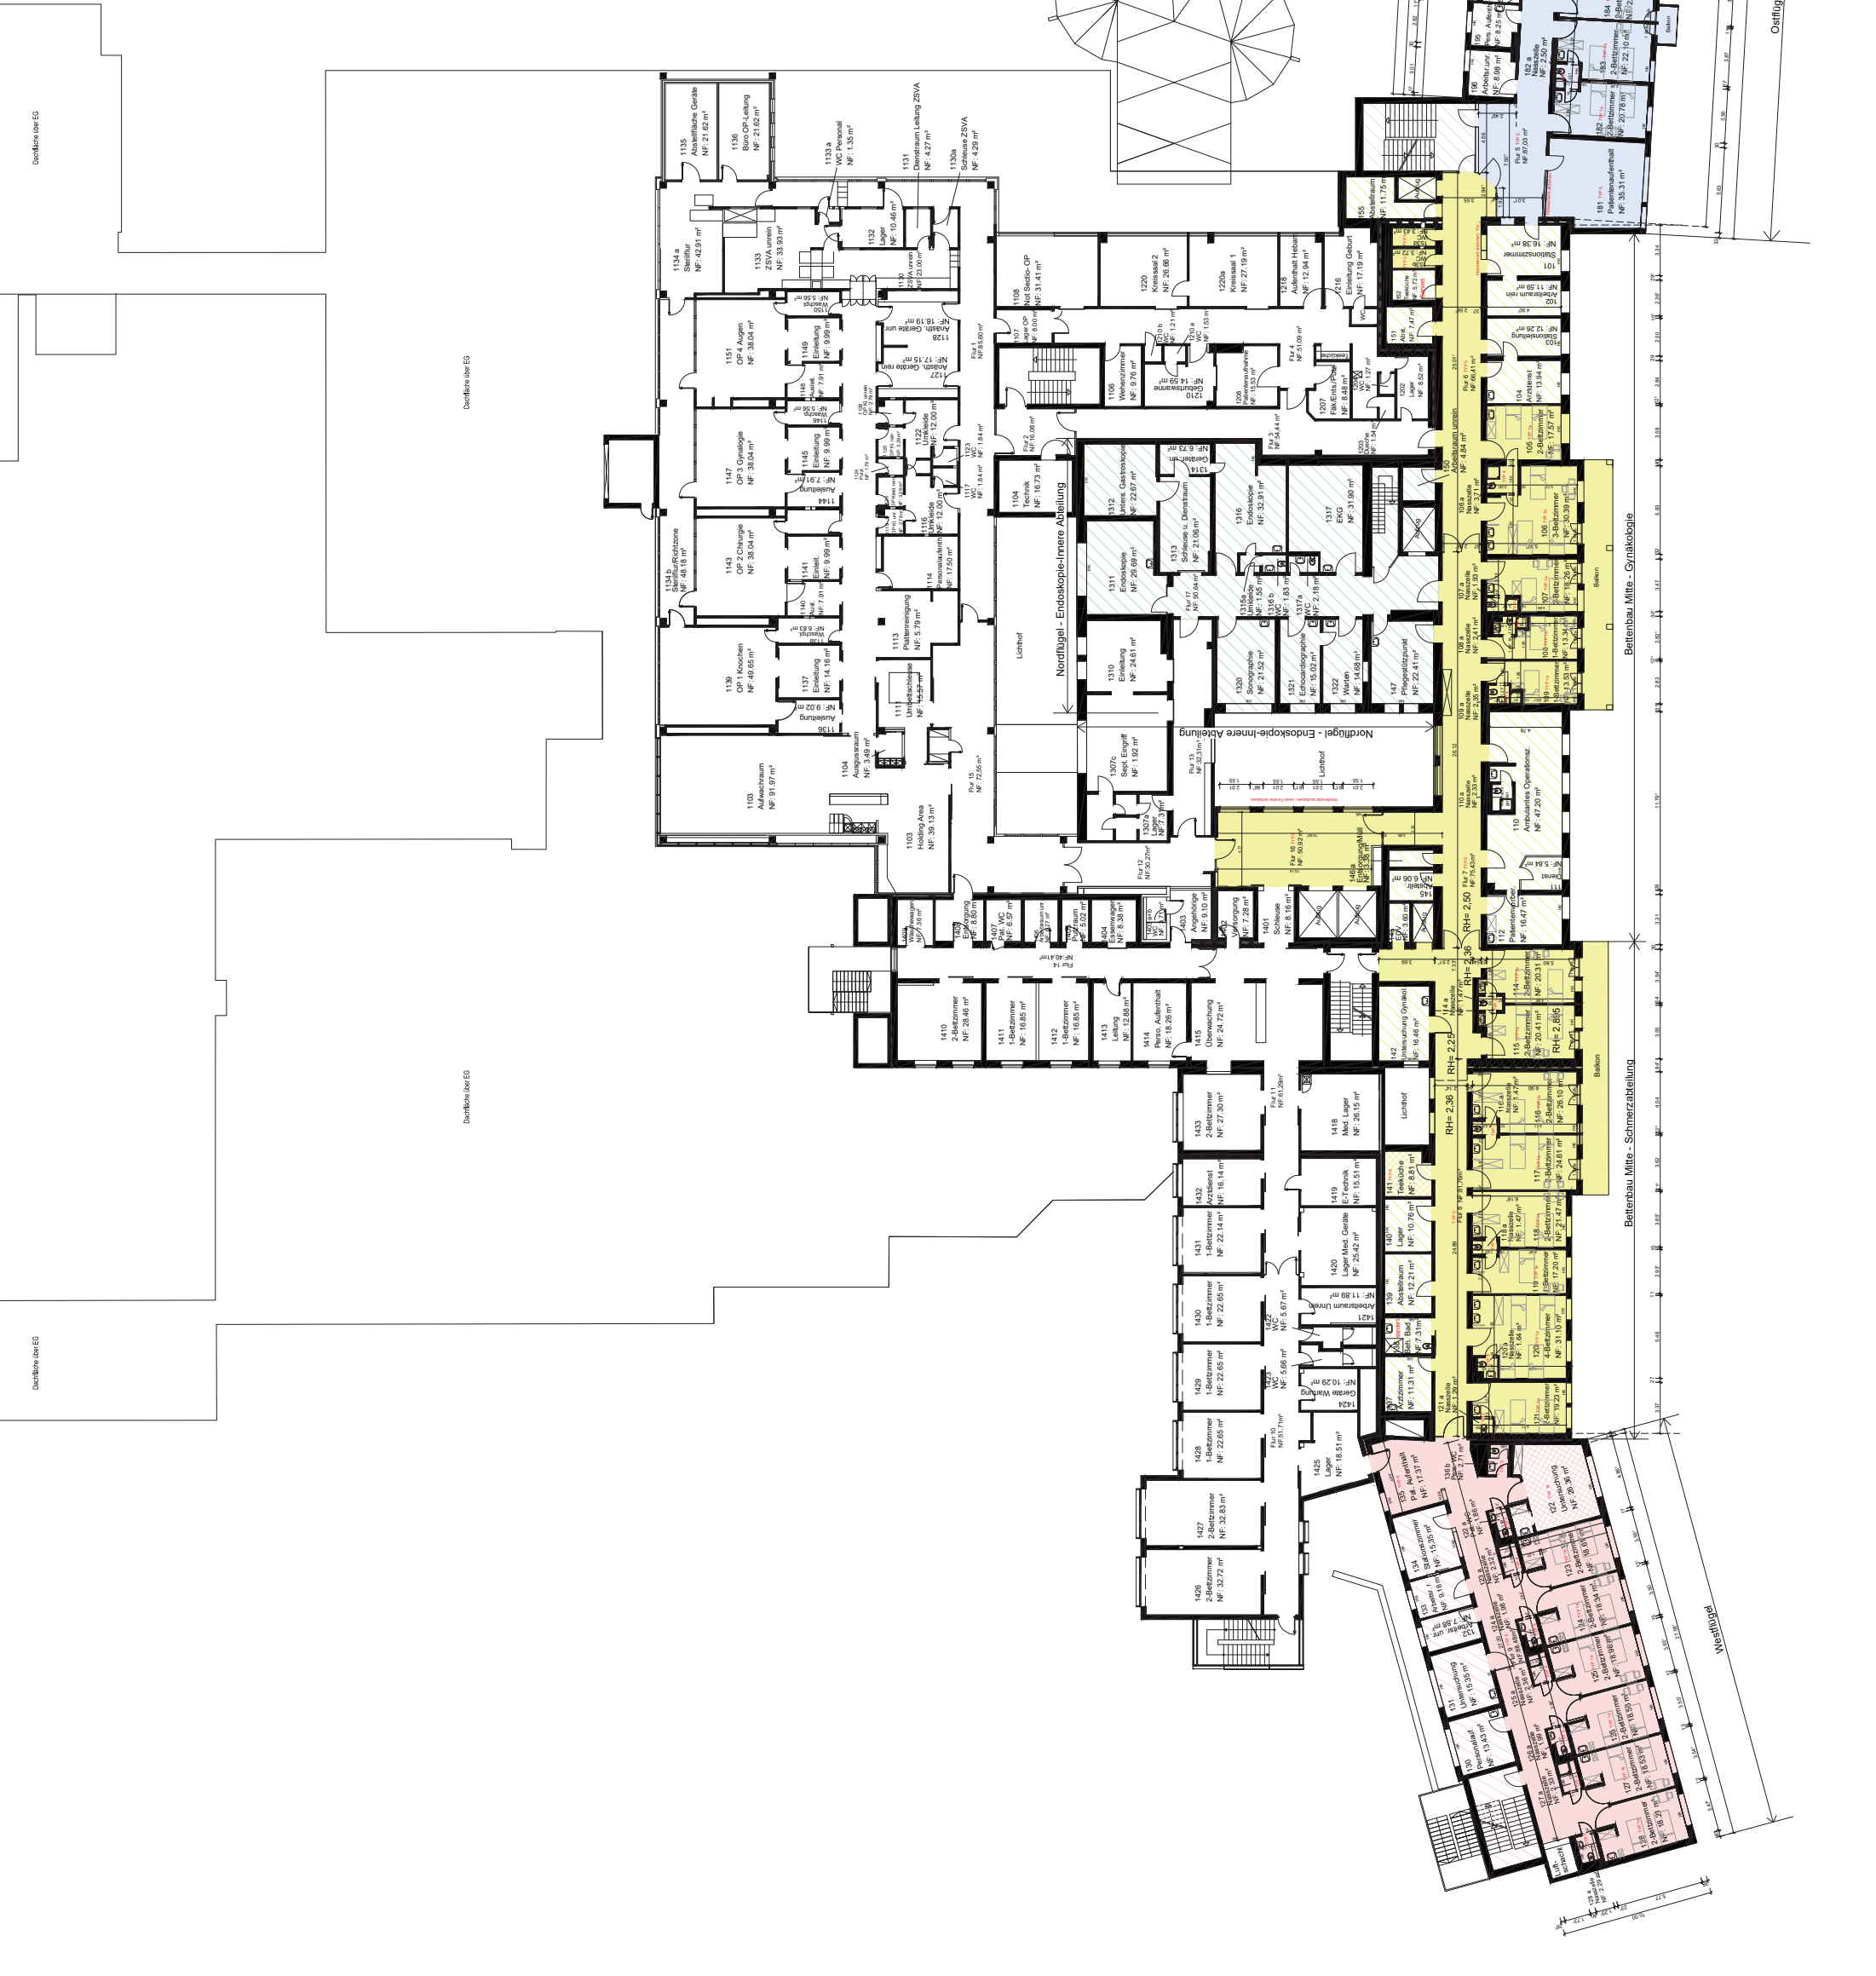


Offizelle Einbindungssituation

Westflügel



Übersichtsplan

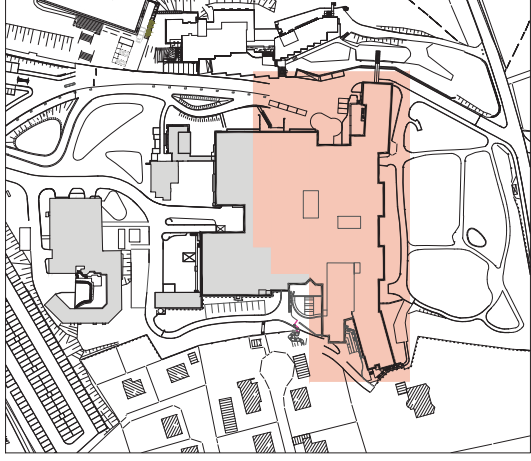

- Legende:**
- Sanierung Ostflügel
 - Keine Sanierung Ostflügel
 - Eventuelle Sanierung Ostflügel
 - Sanierung Bettenbau Mitte
 - Keine Sanierung Bettenbau Mitte
 - Eventuelle Sanierung Bettenbau Mitte
 - Sanierung Nordflügel
 - Keine Sanierung Nordflügel
 - Sanierung Westflügel
 - Keine Sanierung Westflügel
- Vermäßung erfolgte auf Grundlage der Bestandspläne
Abweichungen von 3-5cm vorhanden
Maße vor Ort überprüfbar!

2.OG



Baier
Landkreis Ravensburg
Eigenbetrieb IKP

Vereinbarung vom 18.07.2022 zwischen
Oder-Maschinenbau Kitzbühler Mungen
1871722 Teilsanierung Bettenbau

Plan
2. Obergeschoss

Dachfläche über EG

Dachfläche über 1.OG

Dachfläche über EG

Dachfläche über 1.OG

Dachfläche über EG

Dachfläche über 1.OG


Dachfläche über 1.OG

Bettenbau Mitte - Station 2a

Bettenbau Mitte - Station 2b


Nordflügel - Station 2b

Ostflügel - Station 2a

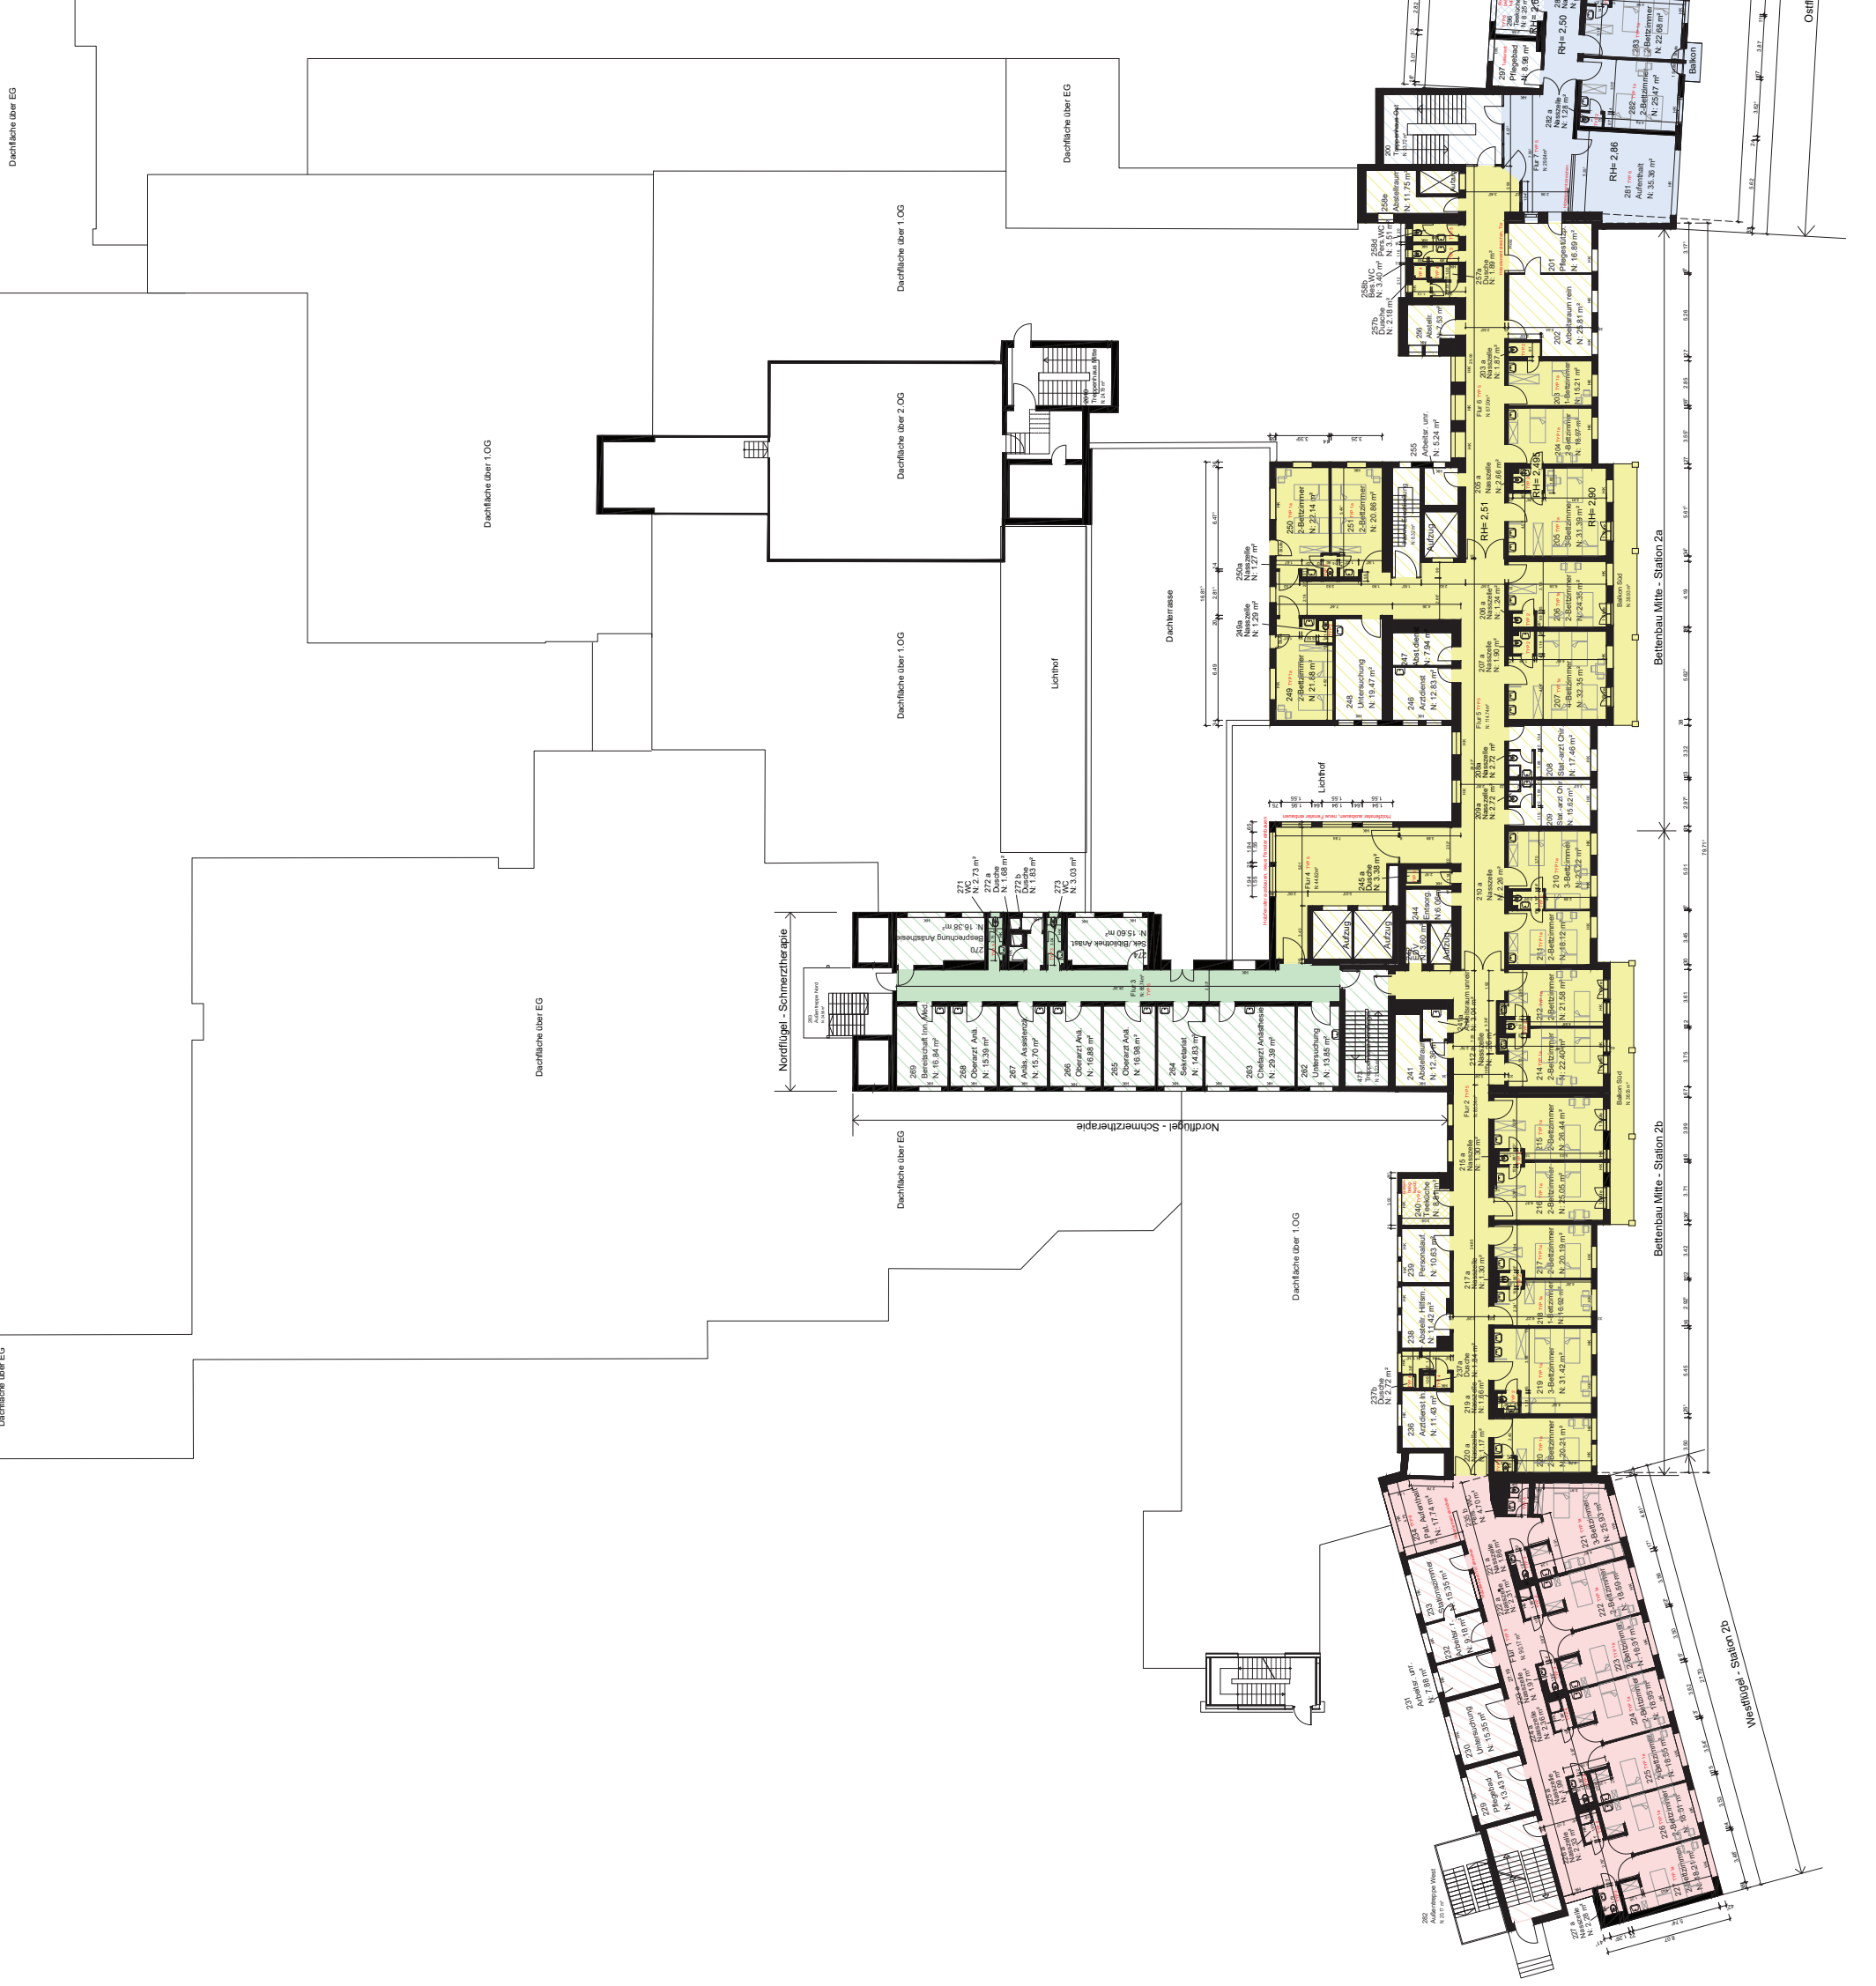



Übersichtsplan

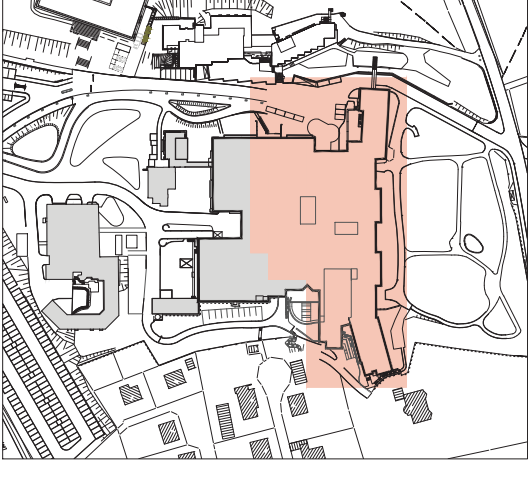

Legende:


- Sanierung Bettenbau Mitte
 - Keine Sanierung Bettenbau Mitte
 - Eventuelle Sanierung Bettenbau Mitte
 - Sanierung Nordflügel
 - Keine Sanierung Nordflügel
 - Sanierung Westflügel
 - Keine Sanierung Westflügel
- Vermaßung erfolgte auf Grundlage der Bestandspläne
Abweichungen von 3-5cm vorhanden
Maße vor Ort überprüfen!

3.OG

wurm
Zweigstraße 15
56274 Ravensburg
Telefax: 0751 3850
info@wurm.de
www.sachgebauteam.de

Baier
Landkreis Ravensburg
Eigenbetrieb IKP
Verfahren: OSt-Messstelle/Klinikum Mengen
Plan: 18/17/22 Teilsanierung Bettenbau
3. Obergeschoss

© Vorkonzept: B. Escherich
© Bauentwurf: D. Fuchsler, D. Carlsfelder, B. Vorkonzept
Projektnummer: 41198-01-3-03-303 (ARC_3_X_00_GR_03_00001_0_01_0199)_18
411992
Datum: 1.10.2022, Index: 01, Maßstab: M 1:150, Bearbeiter: We

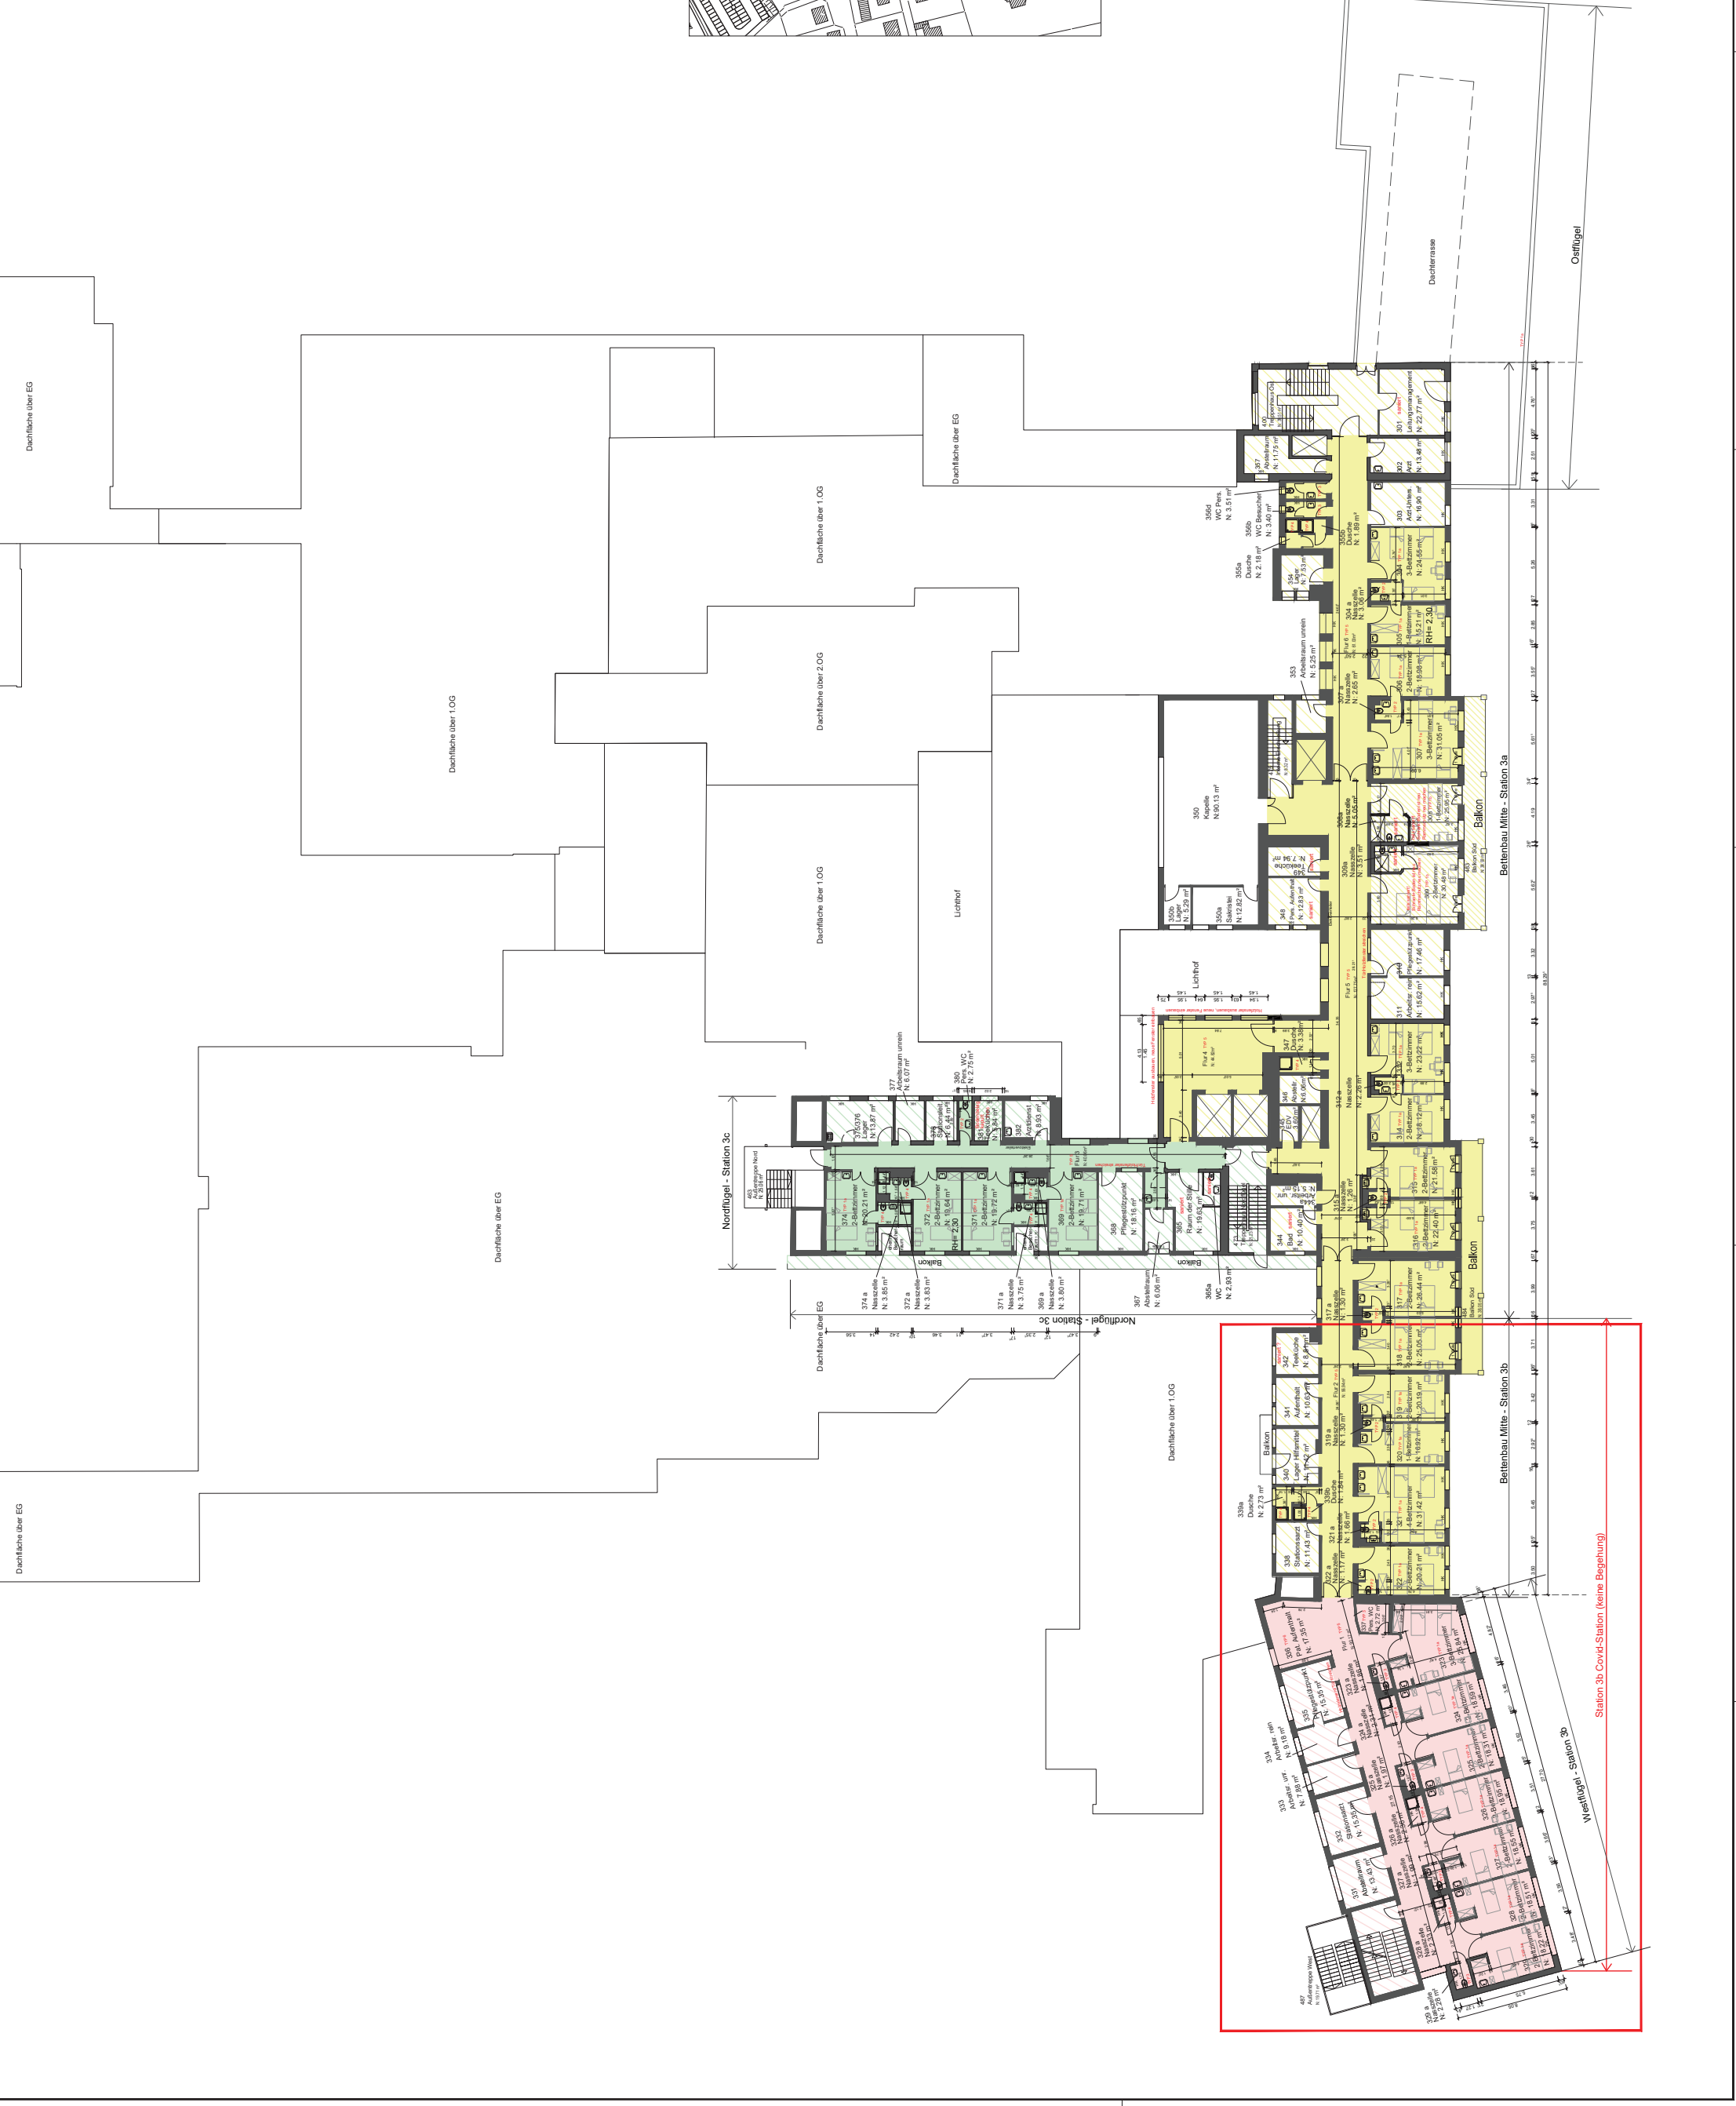

Station 3b: Covid-Station (keine Begehung)