



**ESS\_Nebau Edith-Stein-Schule Ravensburg**  
Anlage Sitzungsvorlage – Finaler Planstand LP2 Vorentwurf

Bahnhofstraße 2  
78532 Tuttlingen  
+49 (0) 7461 966 41 0 (f)  
+49 (0) 7461 966 41 40 (f)  
  
Leuschnerstraße 56  
70176 Stuttgart  
+49 (0) 711 504984 60 (f)  
info@muffler-architekten.de

**MUFFLER  
ARCHITEKTEN  
BDA / DWB**

# Lageplan

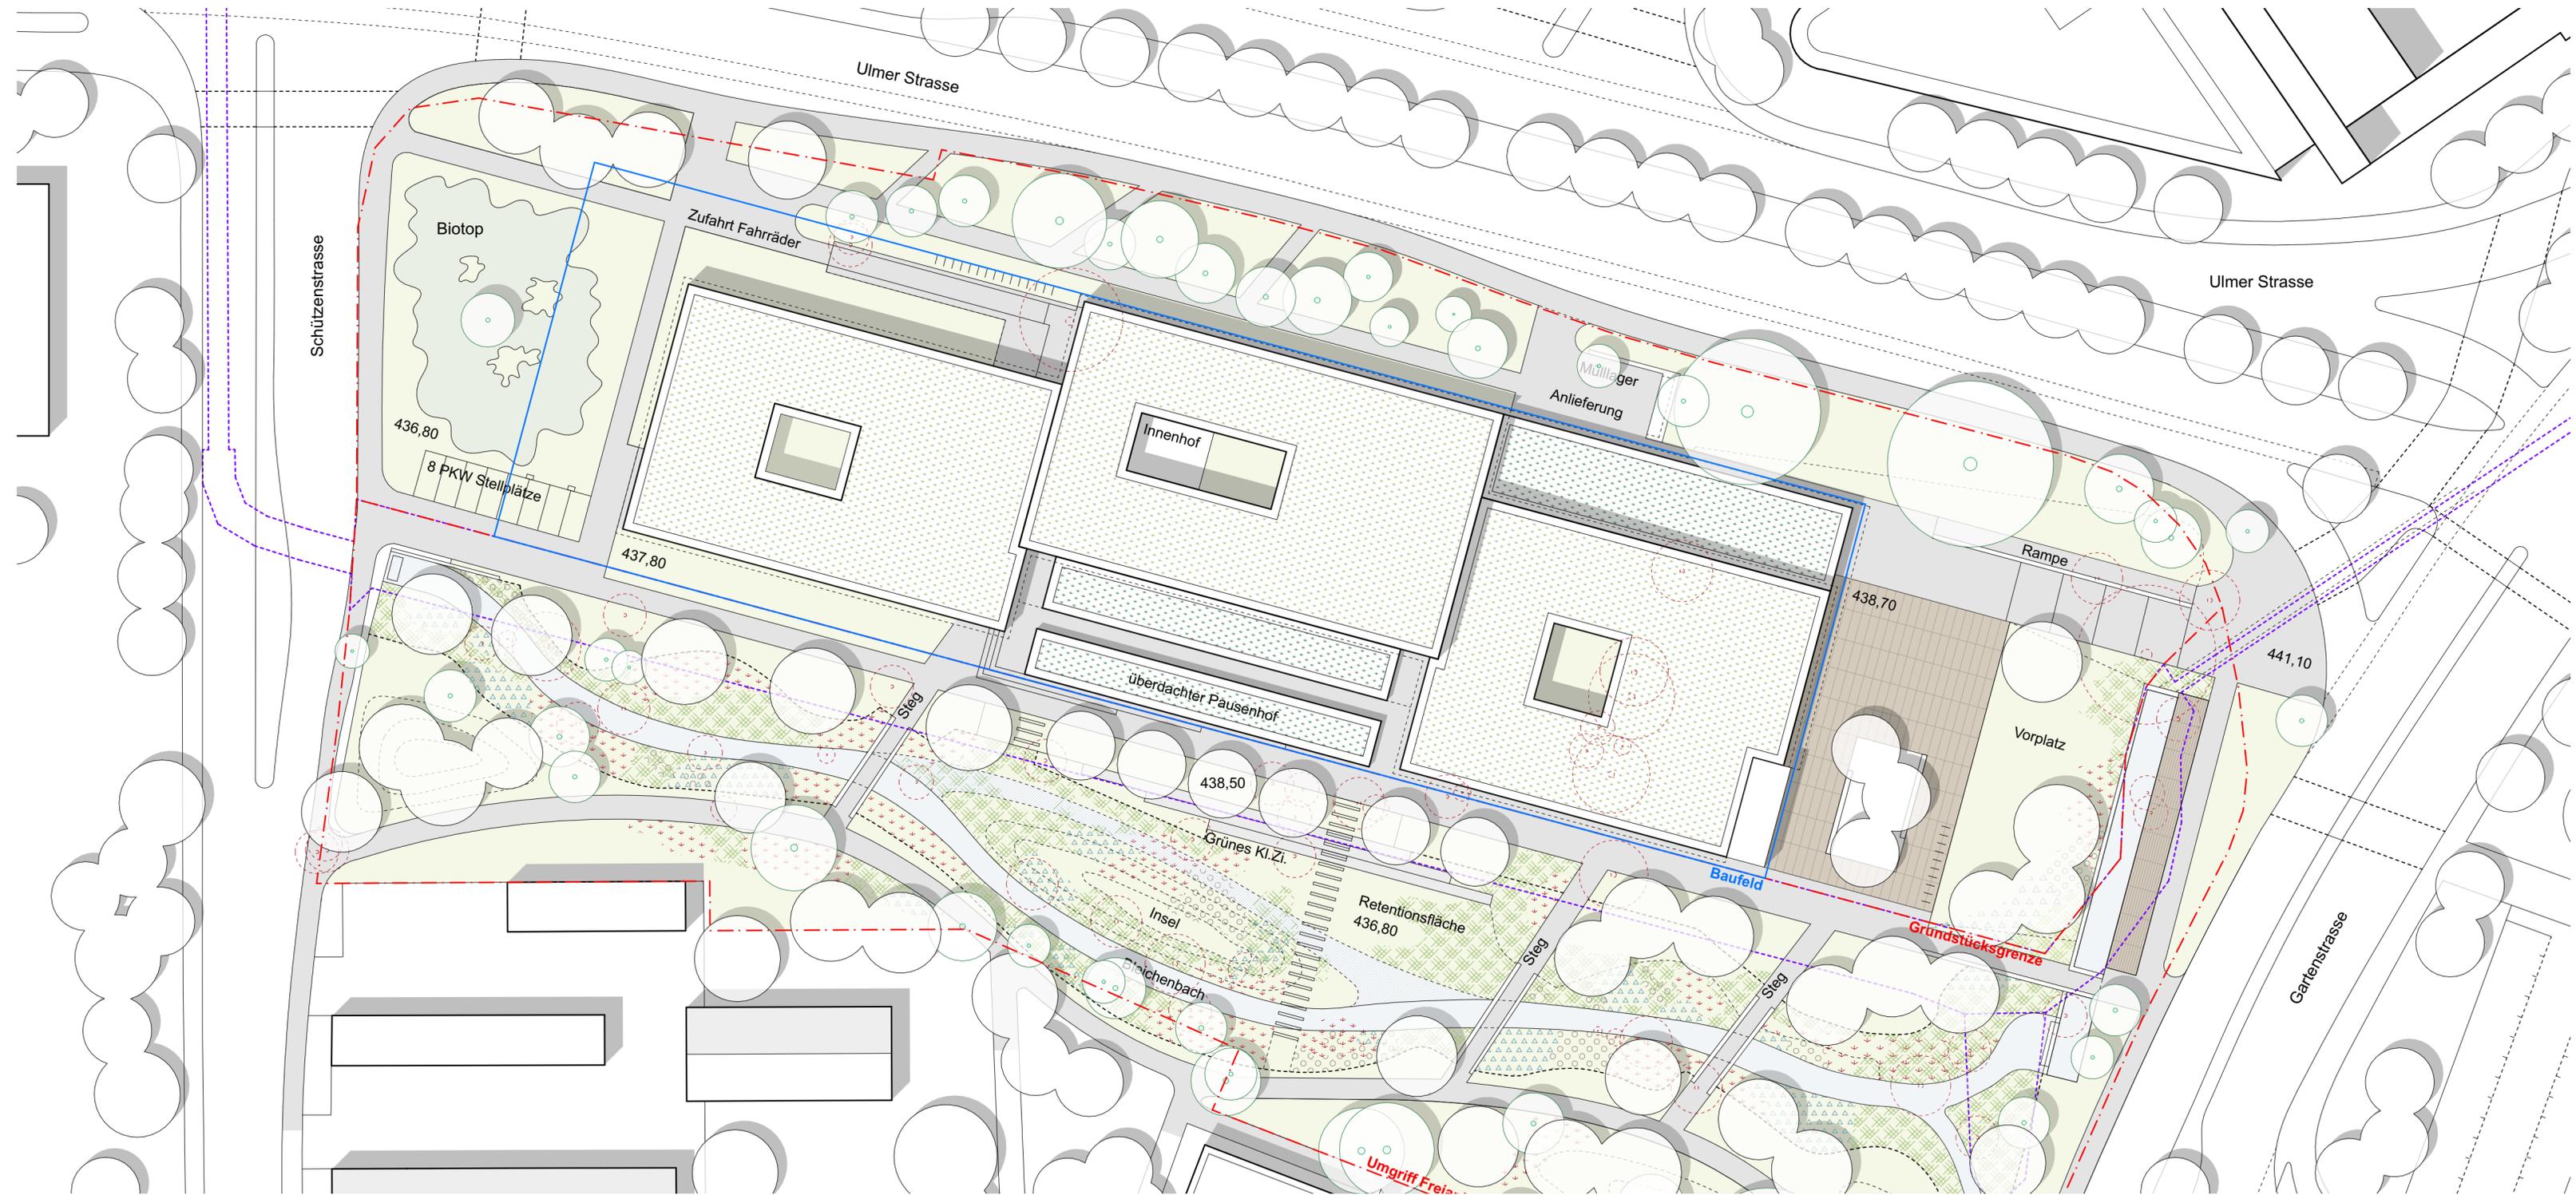


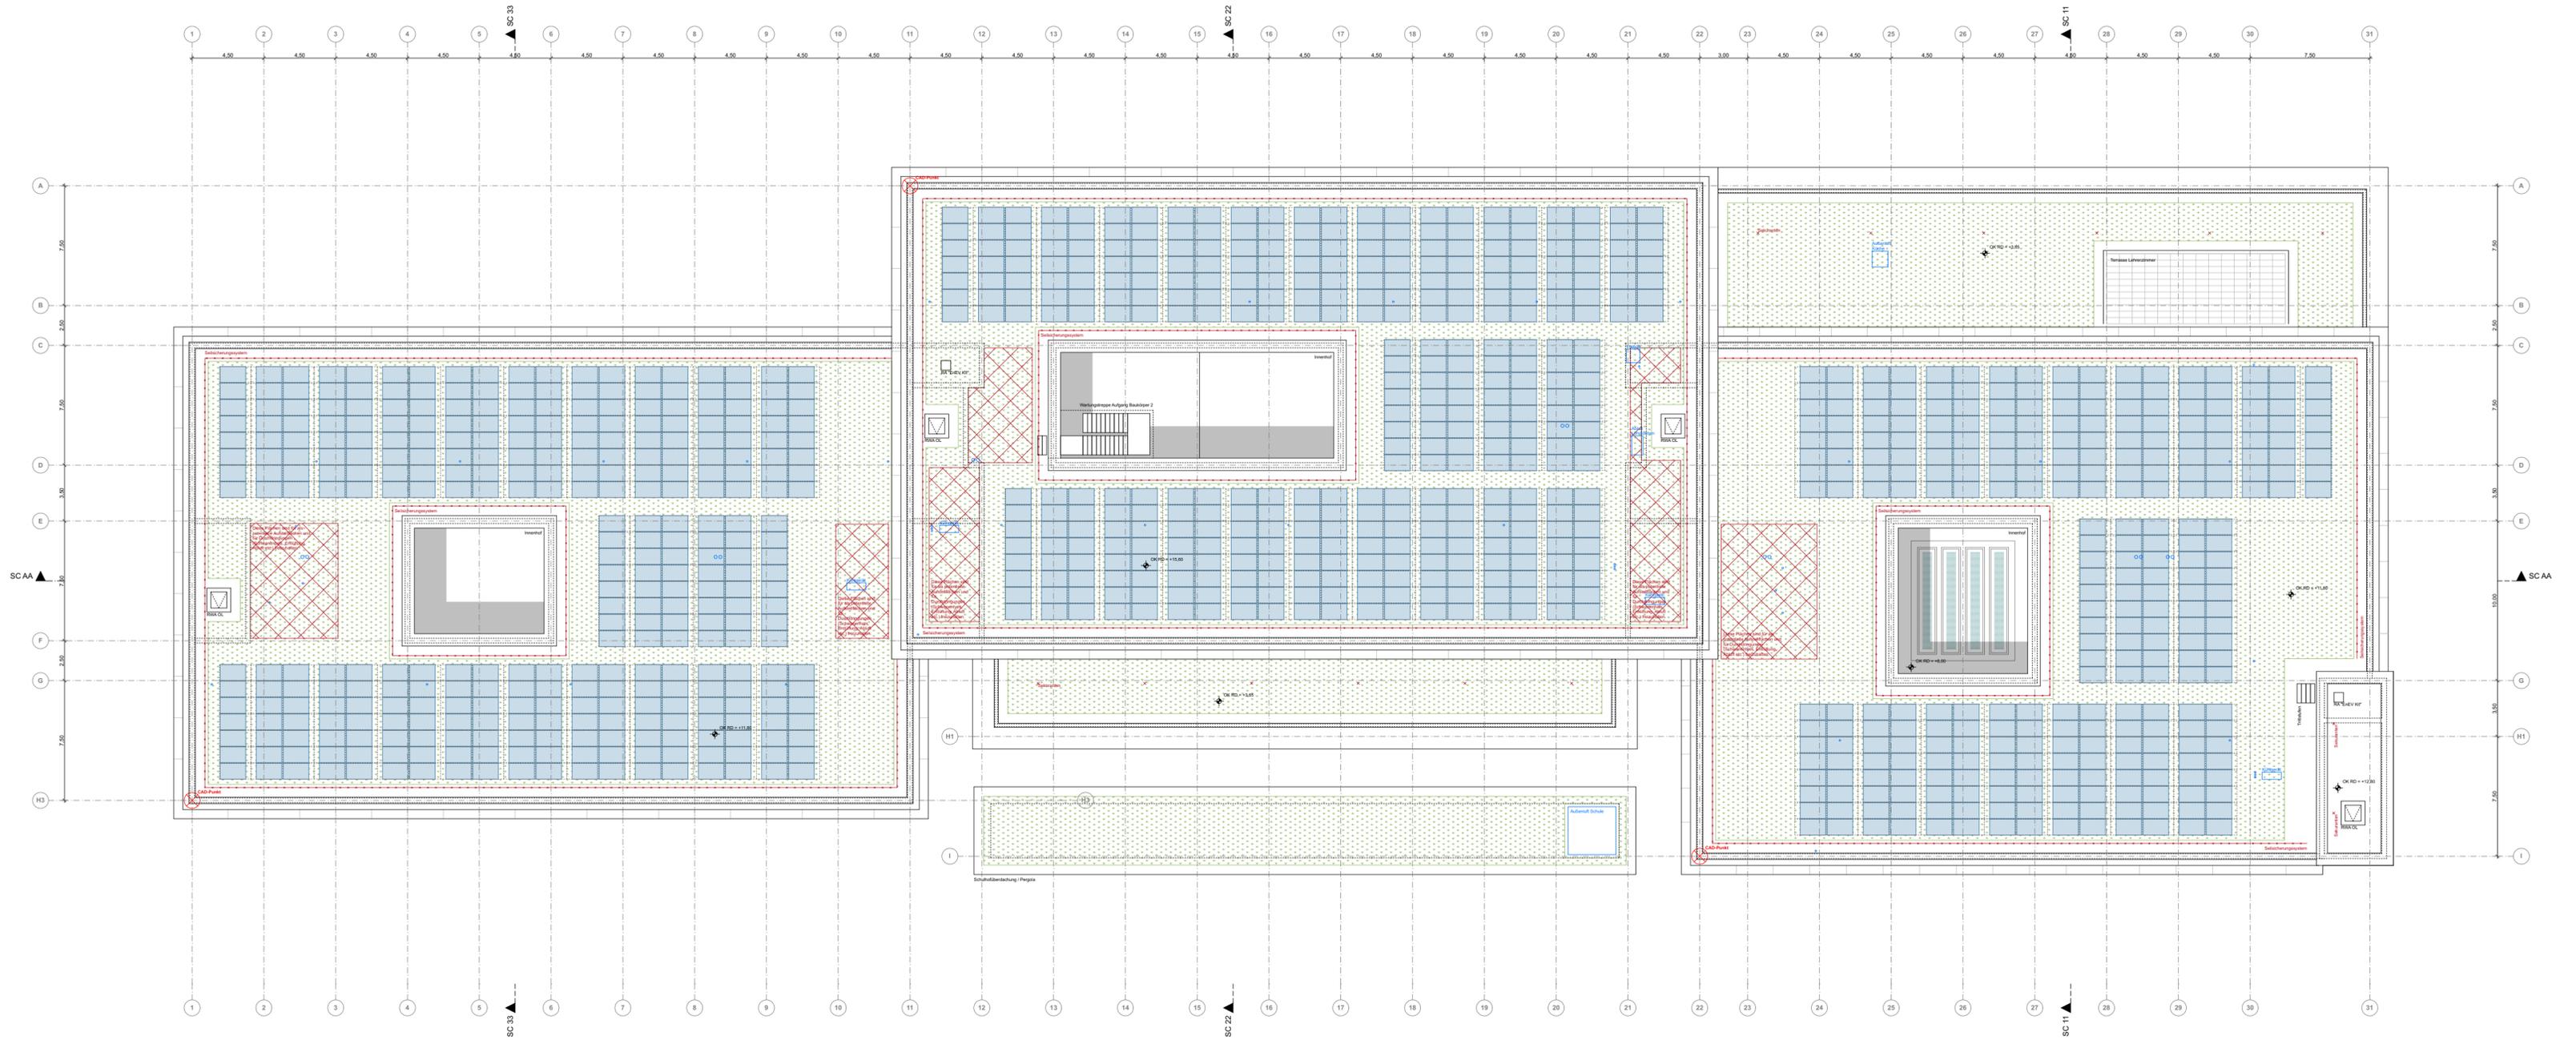

# Grundrisse


# Grundrisse

## Grundriss Untergeschoss

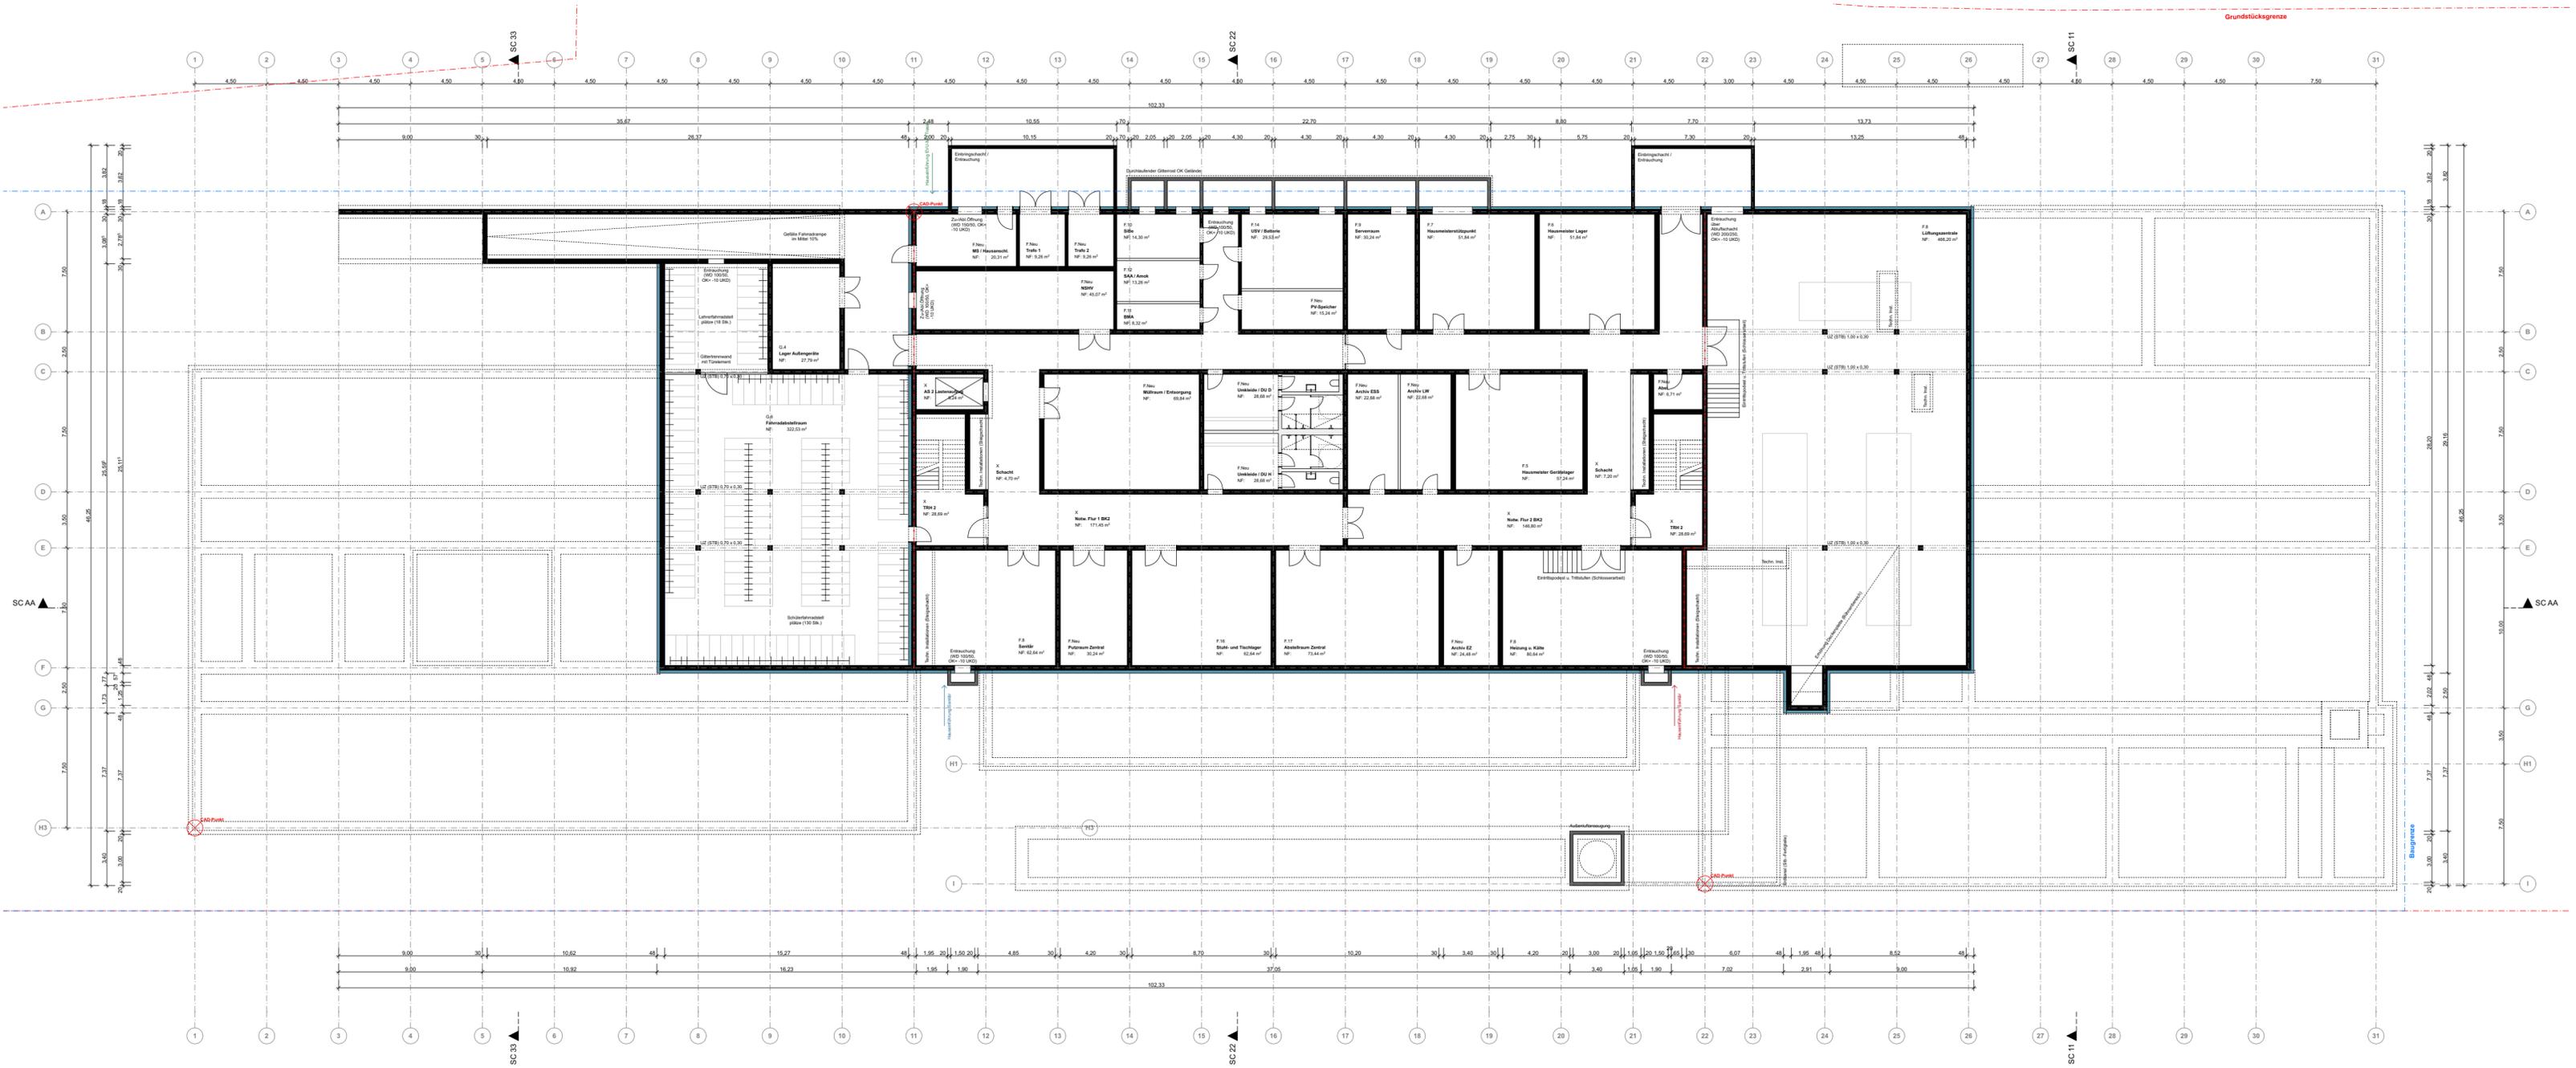


# Grundrisse

## Grundriss Erdgeschoss

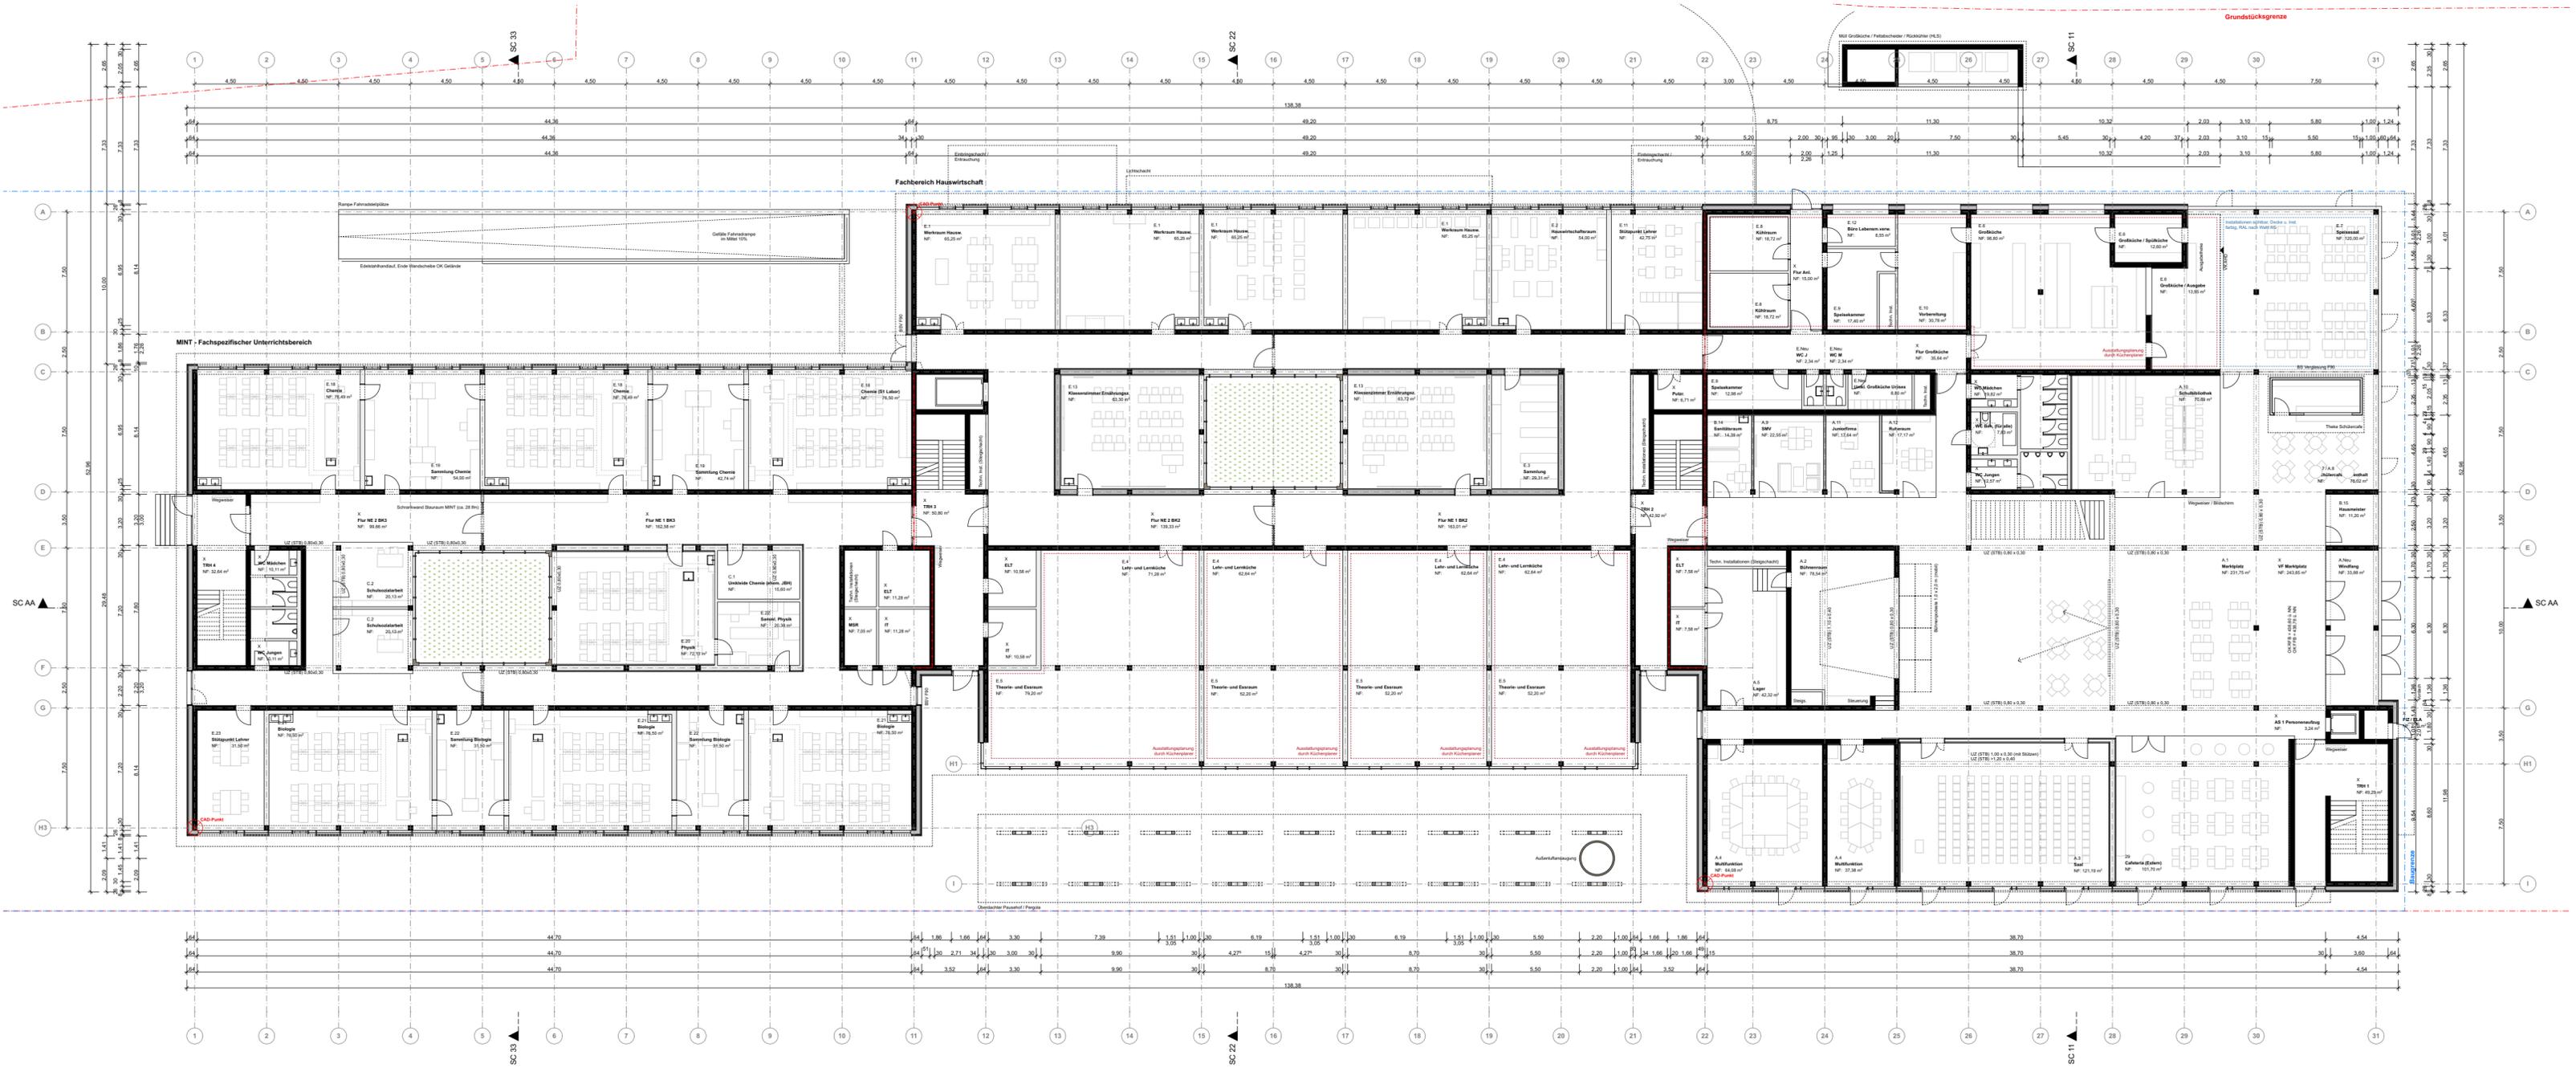


# Grundrisse

## Grundriss 1. Obergeschoss

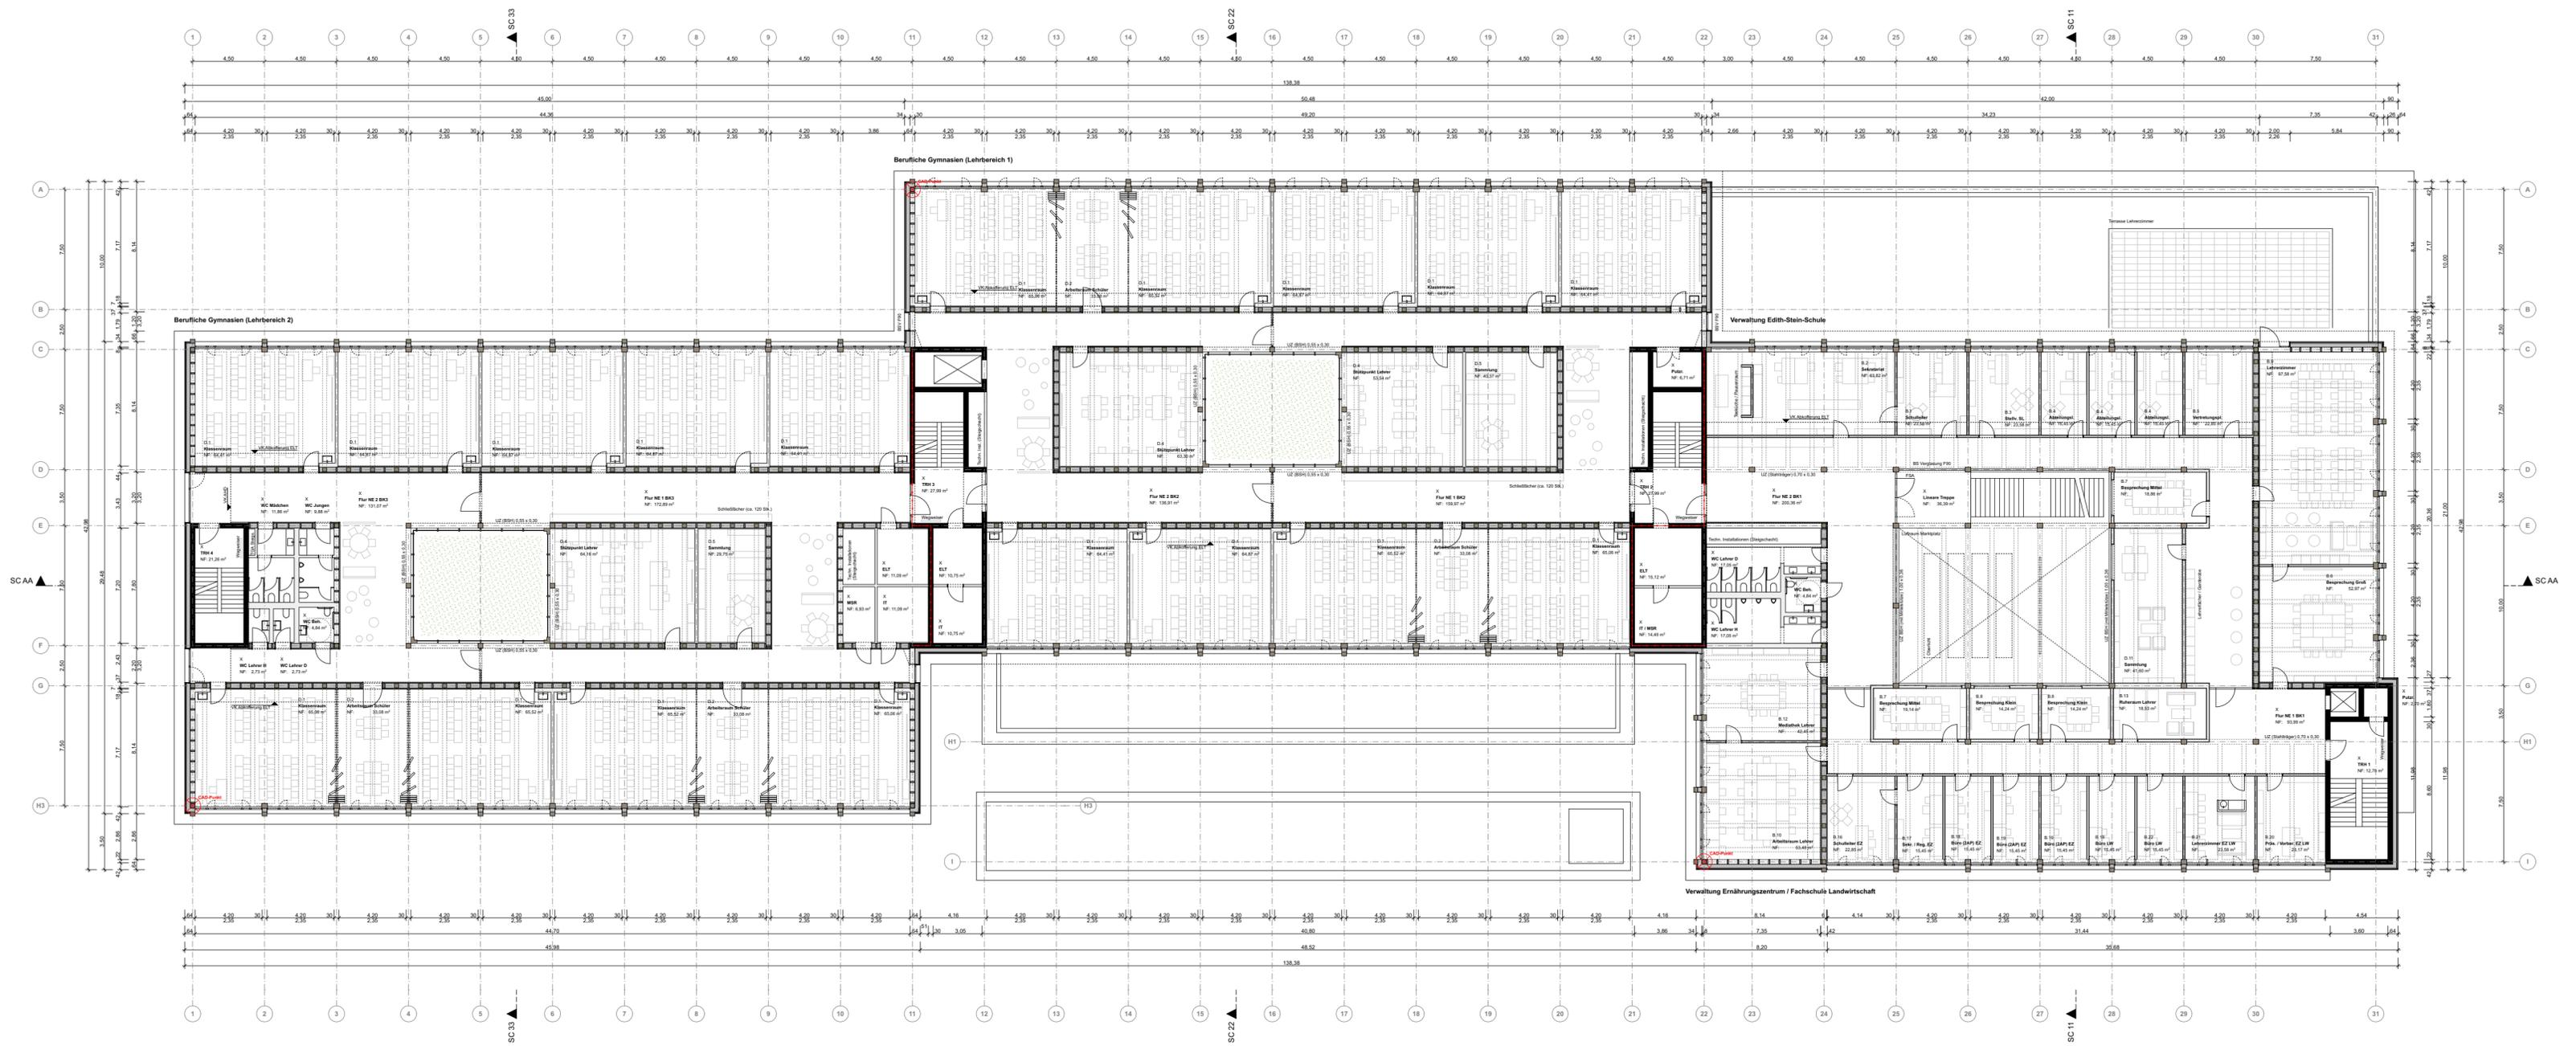

# Grundrisse


## Grundriss 2. Obergeschoss

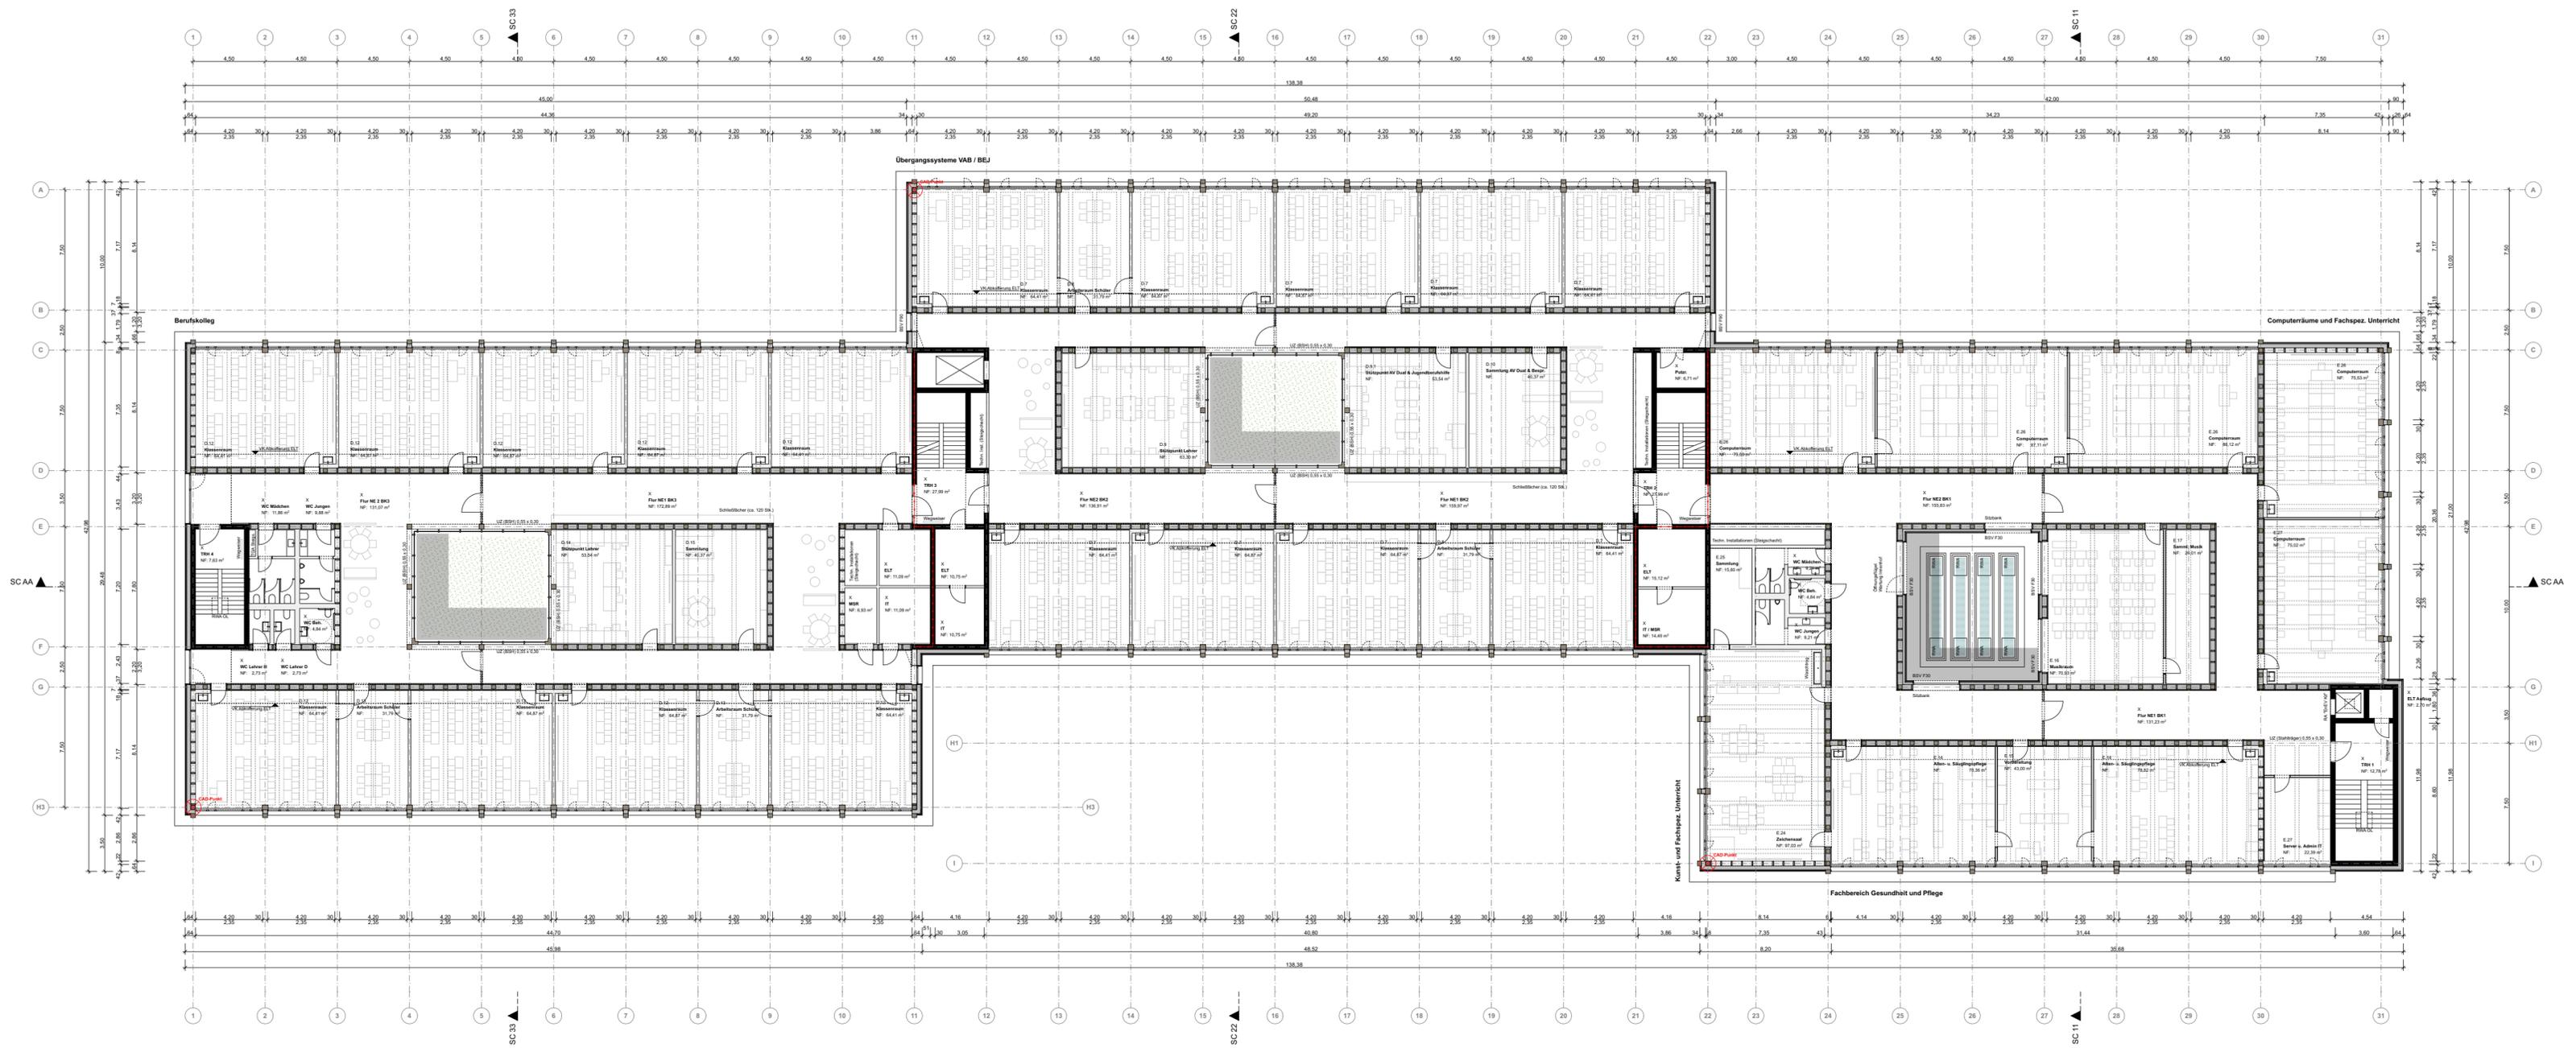




# Schnitte

Schnitte  
Querschnitt Baukörper 1

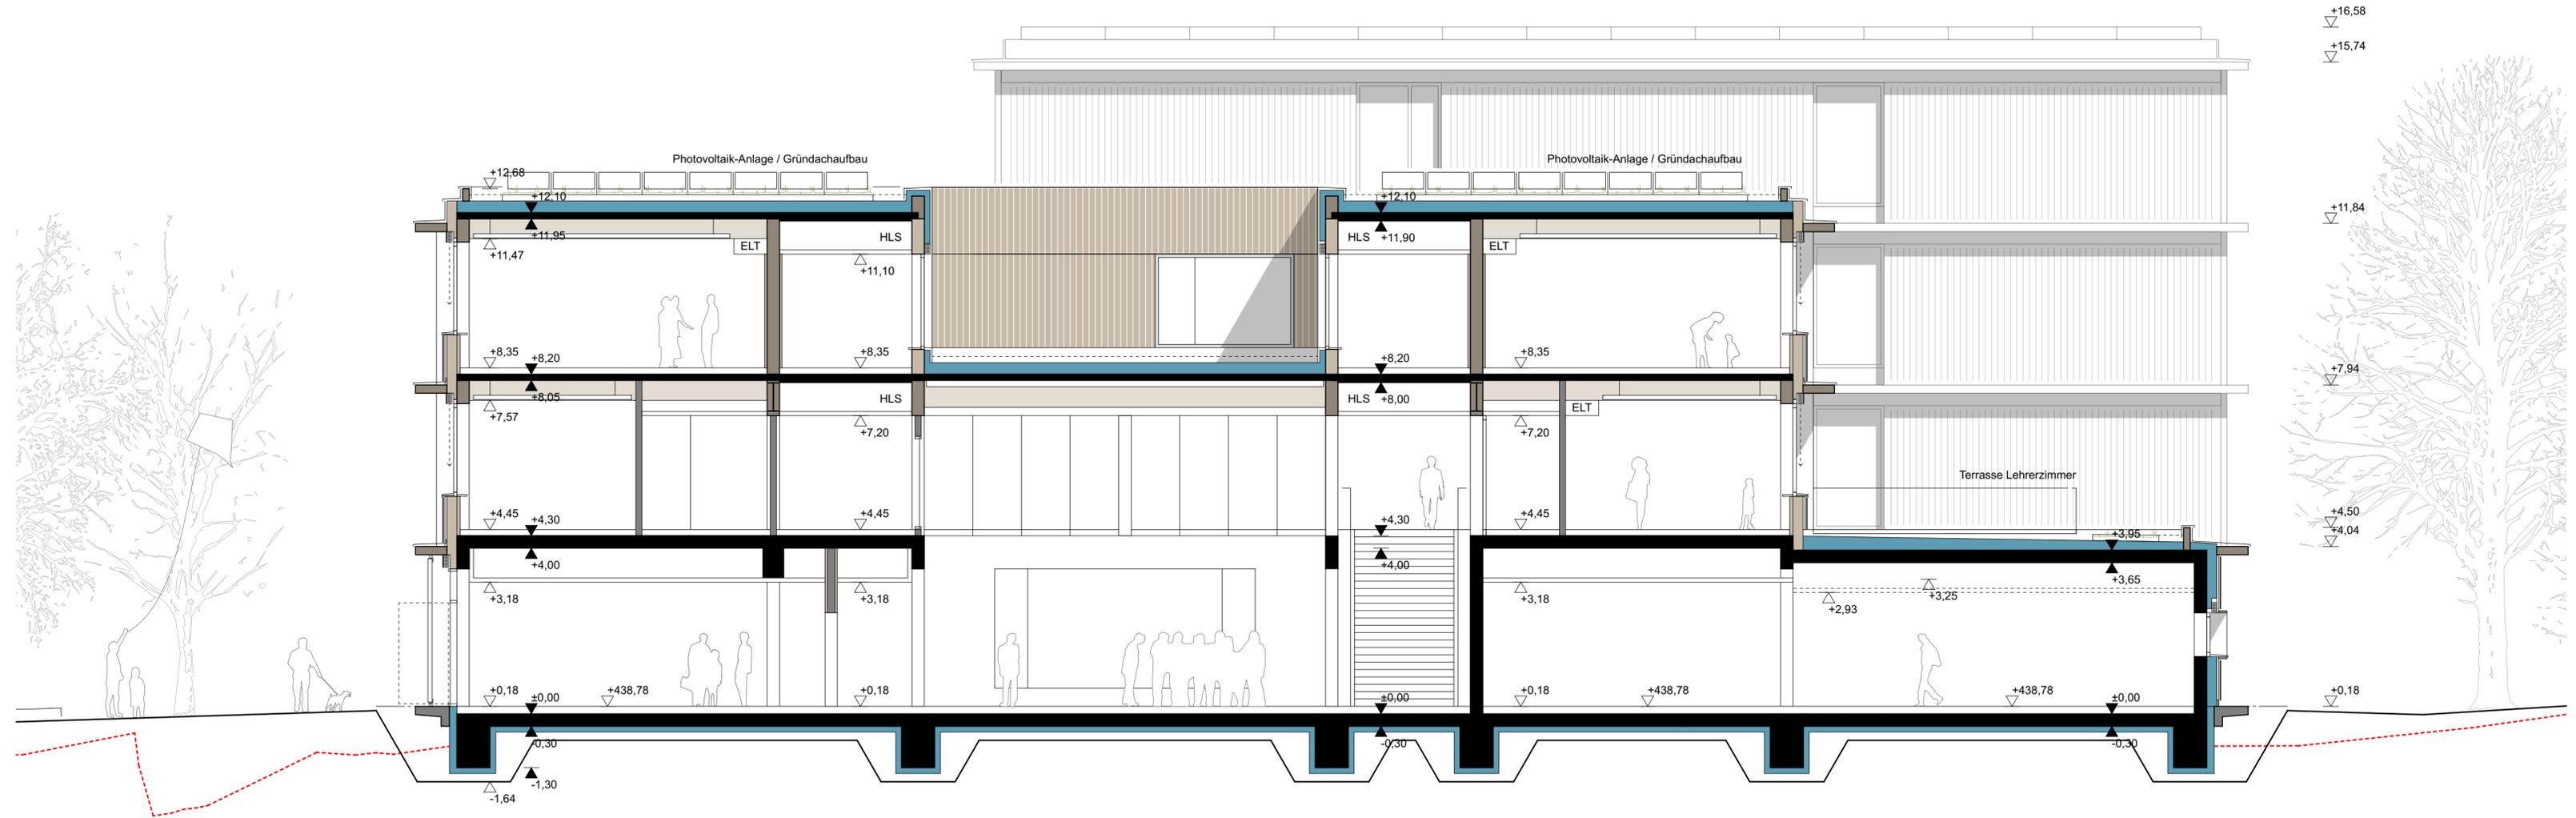


# Schnitte

## Querschnitt Baukörper 2

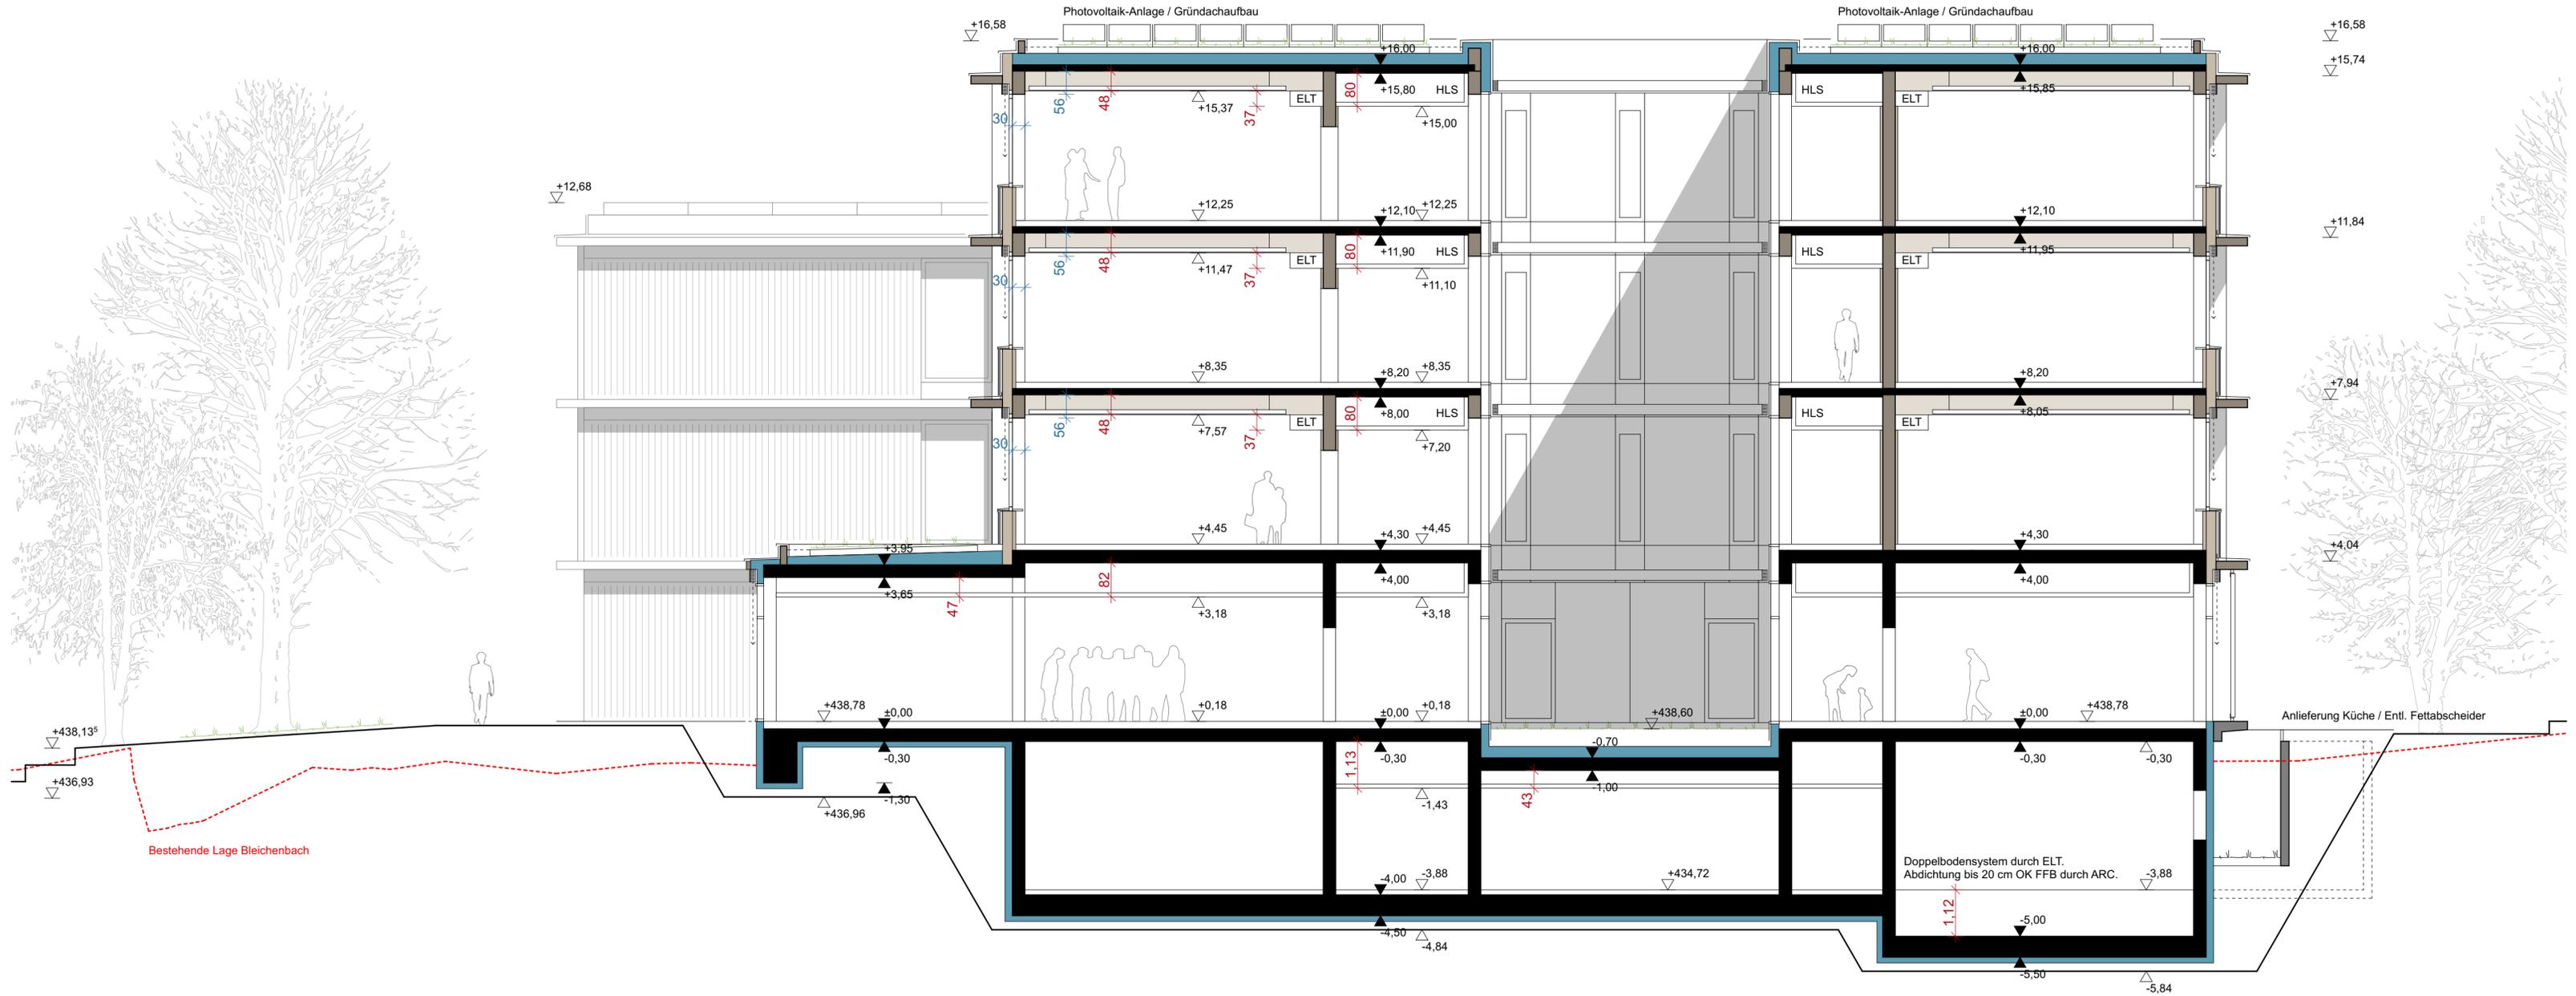


# Schnitte

## Querschnitt Baukörper 3

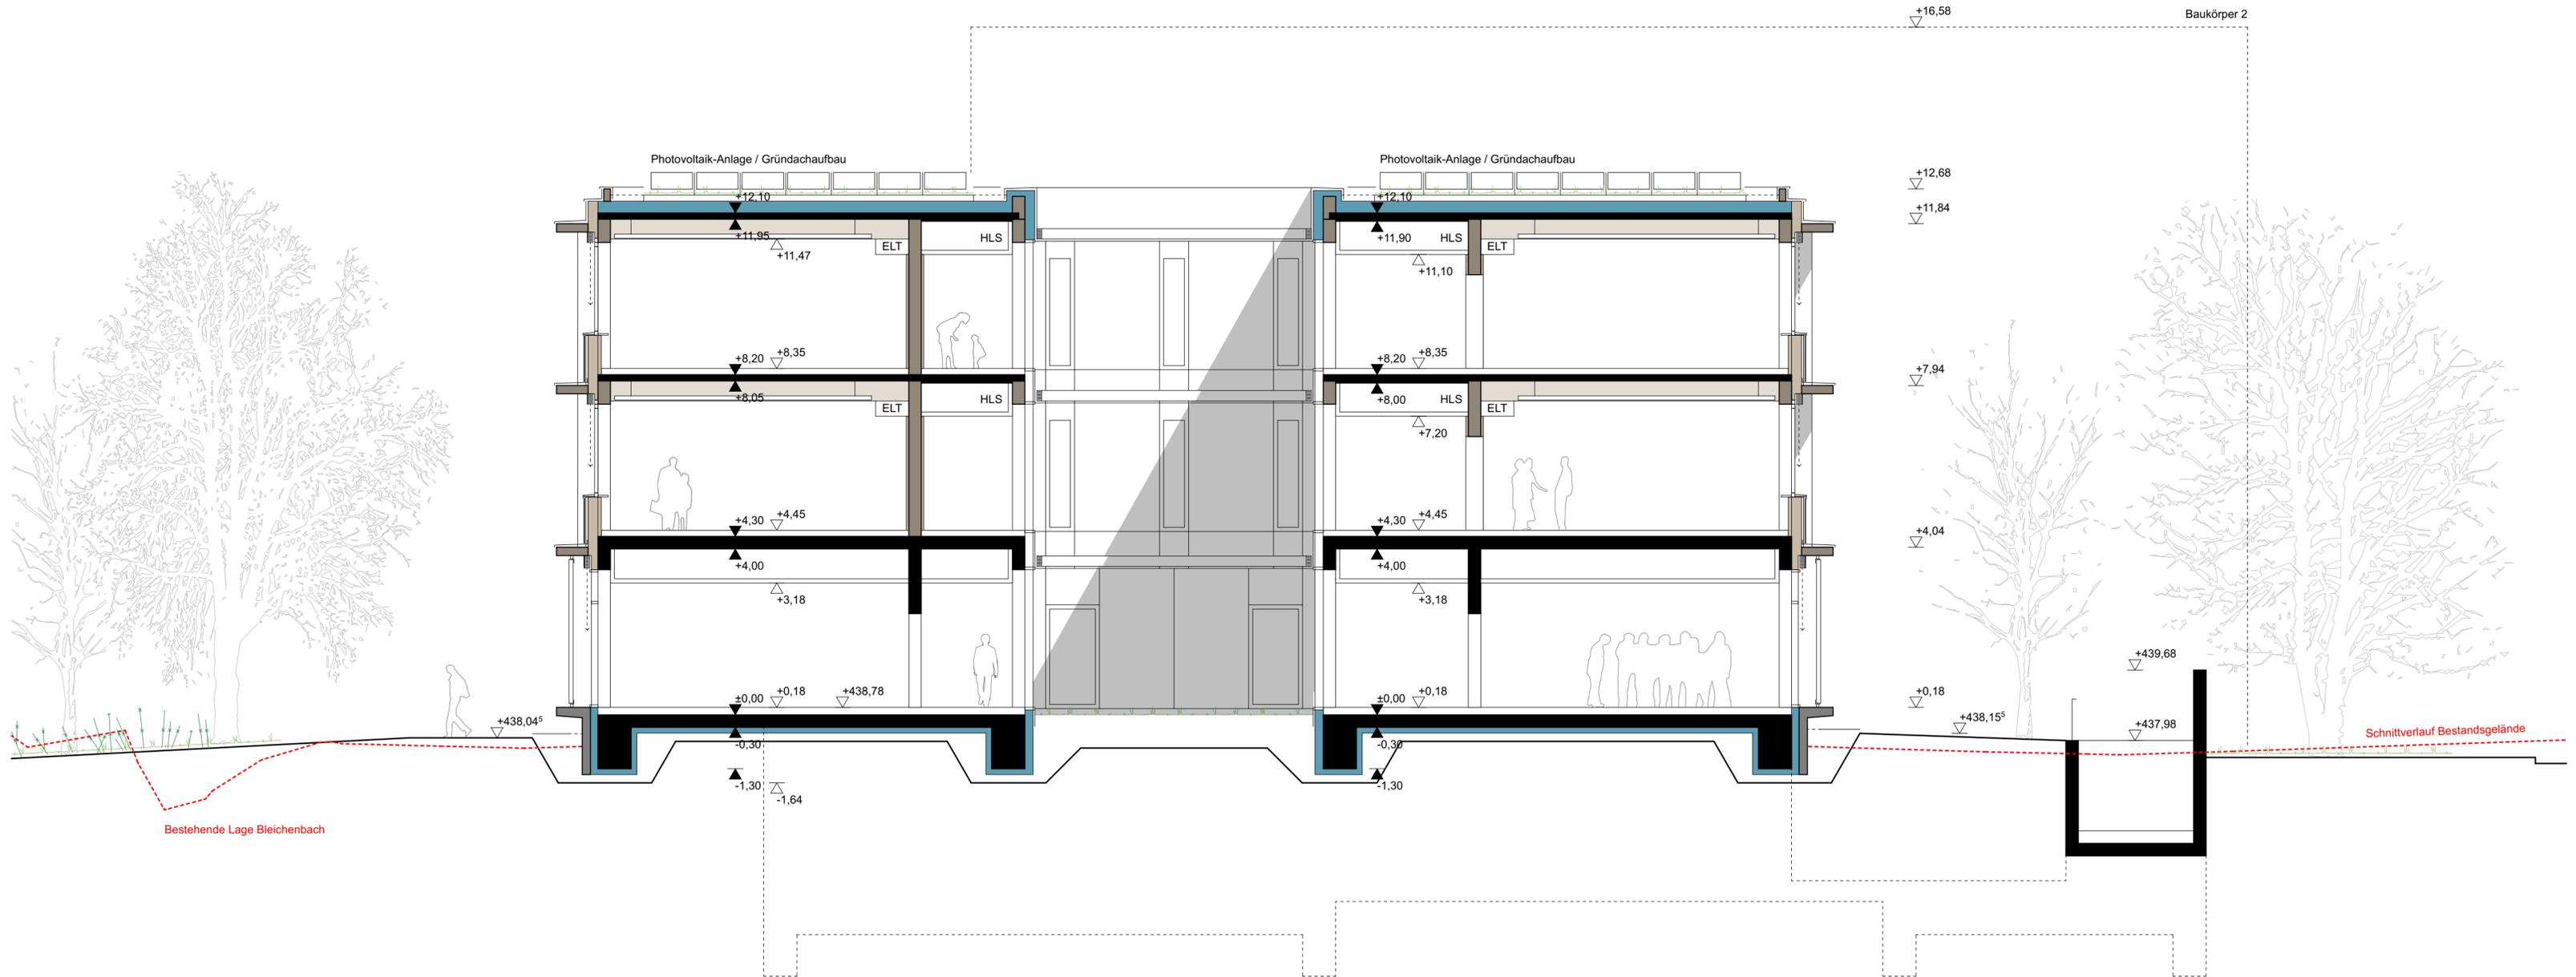


Schnitte  
Längsschnitt

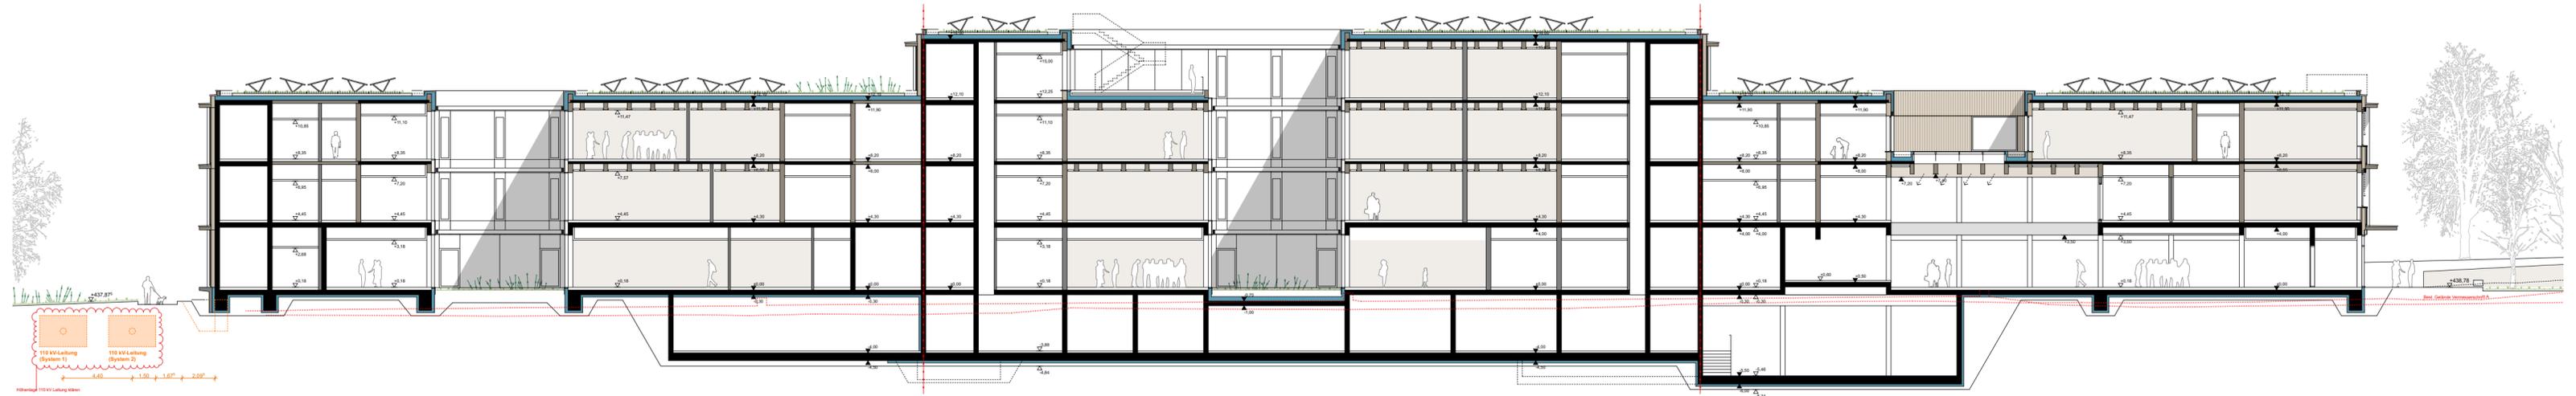

Schnitt AA Längs, M 1:100

# Fassade

**Fassade**  
Ansicht Nord / Ansicht Ost

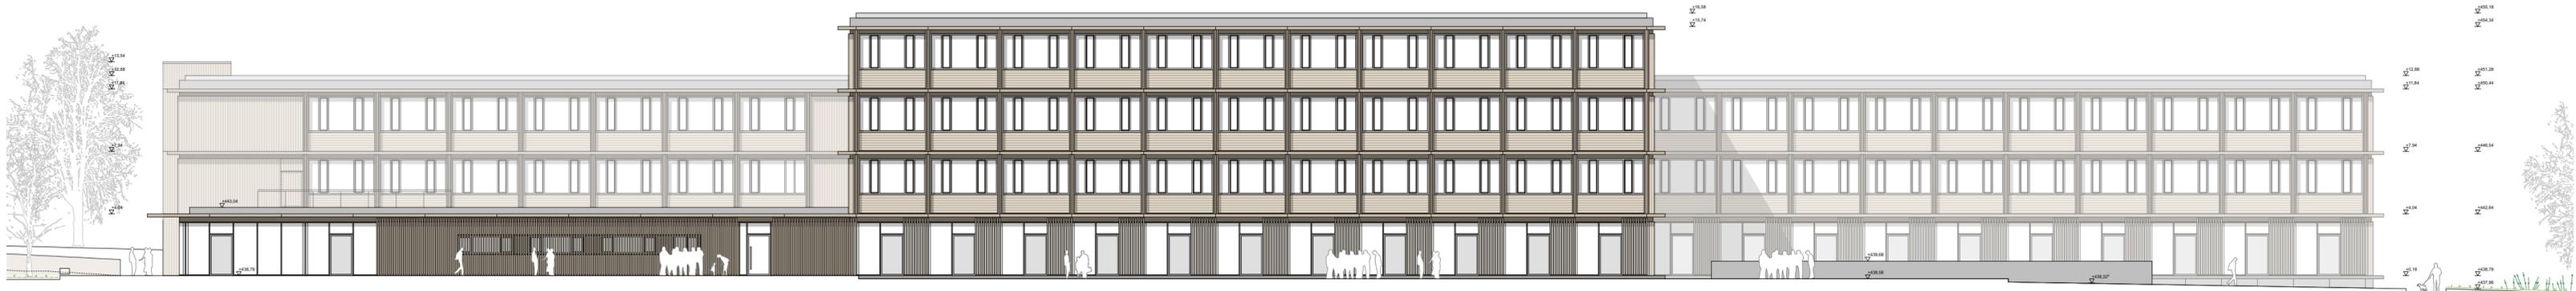

Ansicht Ost –  
Haupteingang Edith-  
Stein-Schule

**Fassade**  
Ansicht Ost - Haupteingang



**Fassade**  
Ansicht Süd / Ansicht West

