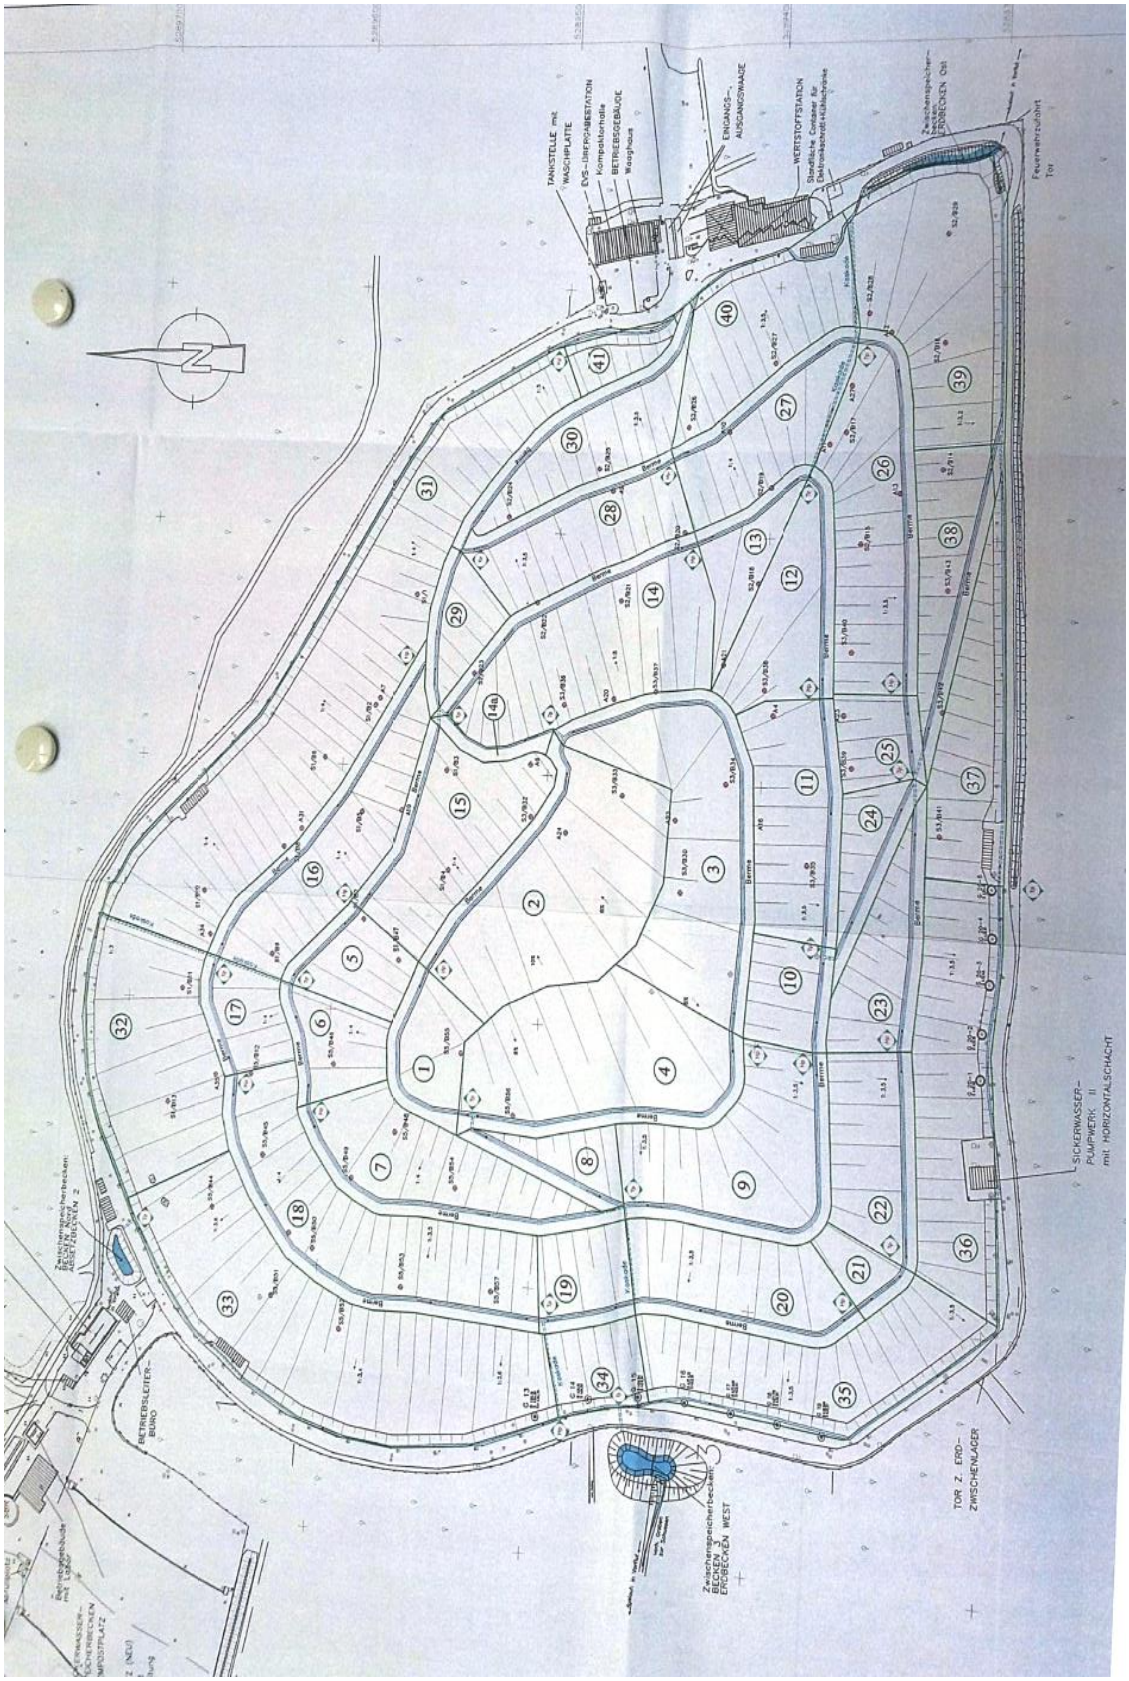
TANKSTELLE mit WASCHPLATTE
EVS-ÜBERNAHMESTATION
Kompostlonate
BETRIEBSGEBÄUDE
Waighous
EINGANGS- AUSGANGSWAAGE
WERTSTOFFSTATION
Zwischenspeicher-BECKEN Ost
Feuerwehrzufahrt Tor
SICHERWASSER-PUMPWERK II mit HORIZONTALSCHACHT
TOR Z. ERD-ZWISCHENLAGER
Zwischenspeicherbecken: BECKEN 3 ERDBECKEN WEST
BETRIEBSLEITER-BÜRO
Zwischenspeicherbecken: BECKEN 2 ERDBECKEN 2
Berme