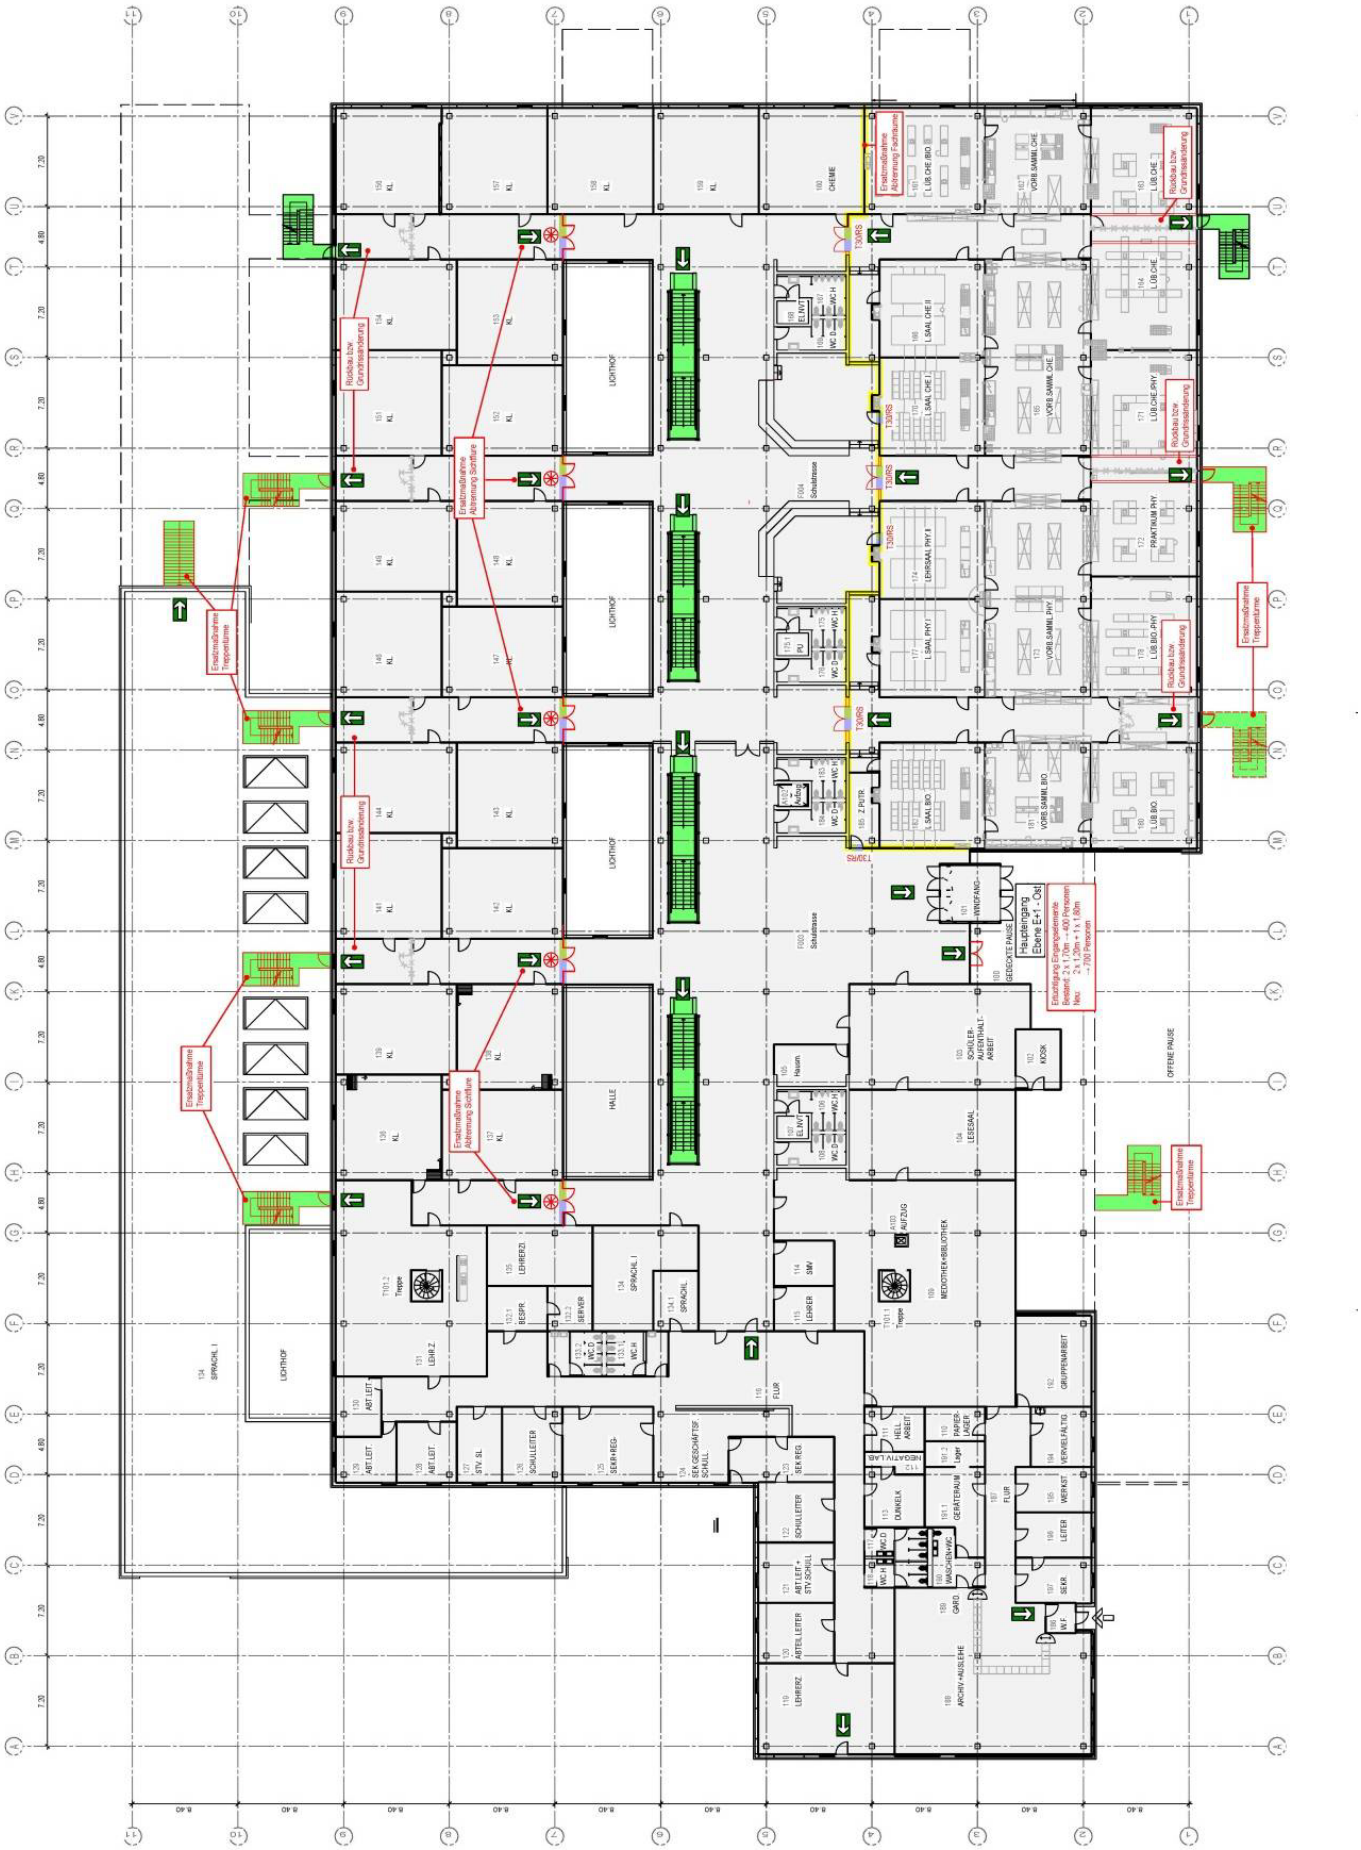Notmaßnahmen – Grundriss 1. OG exemplarisch