




Plan 1 Freistaat Bayern

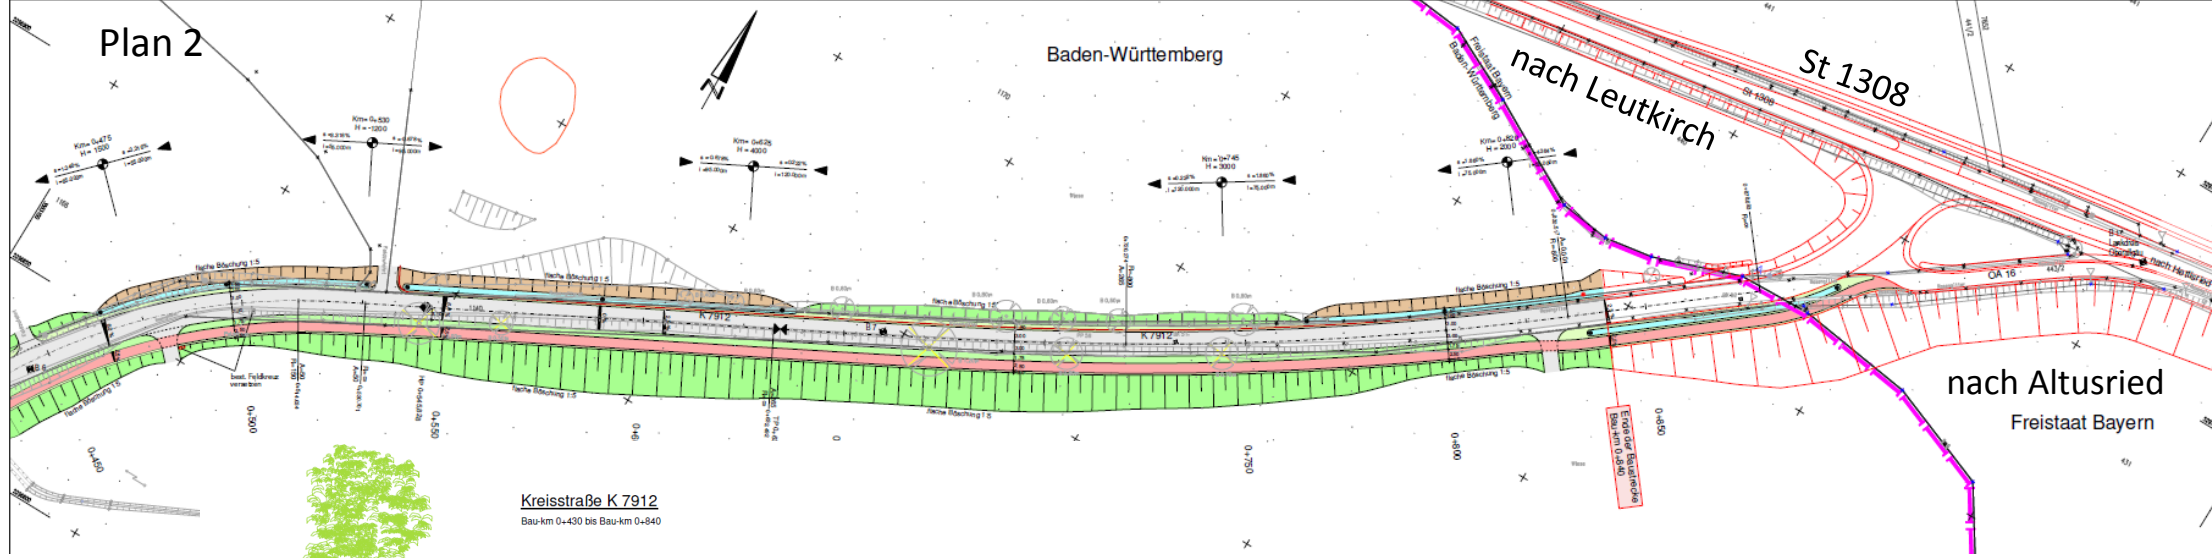

Plan 2

Kreisstraße K 7912
Bau-km 0+430 bis Bau-km 0+840

Herstellungskosten 1.180.000,00 €

K 7912
Einfacher Ausbau und Rad- und Gehweg zwischen Grund und Hettisried
Baulänge: 0,83 km

