


Ratzenried

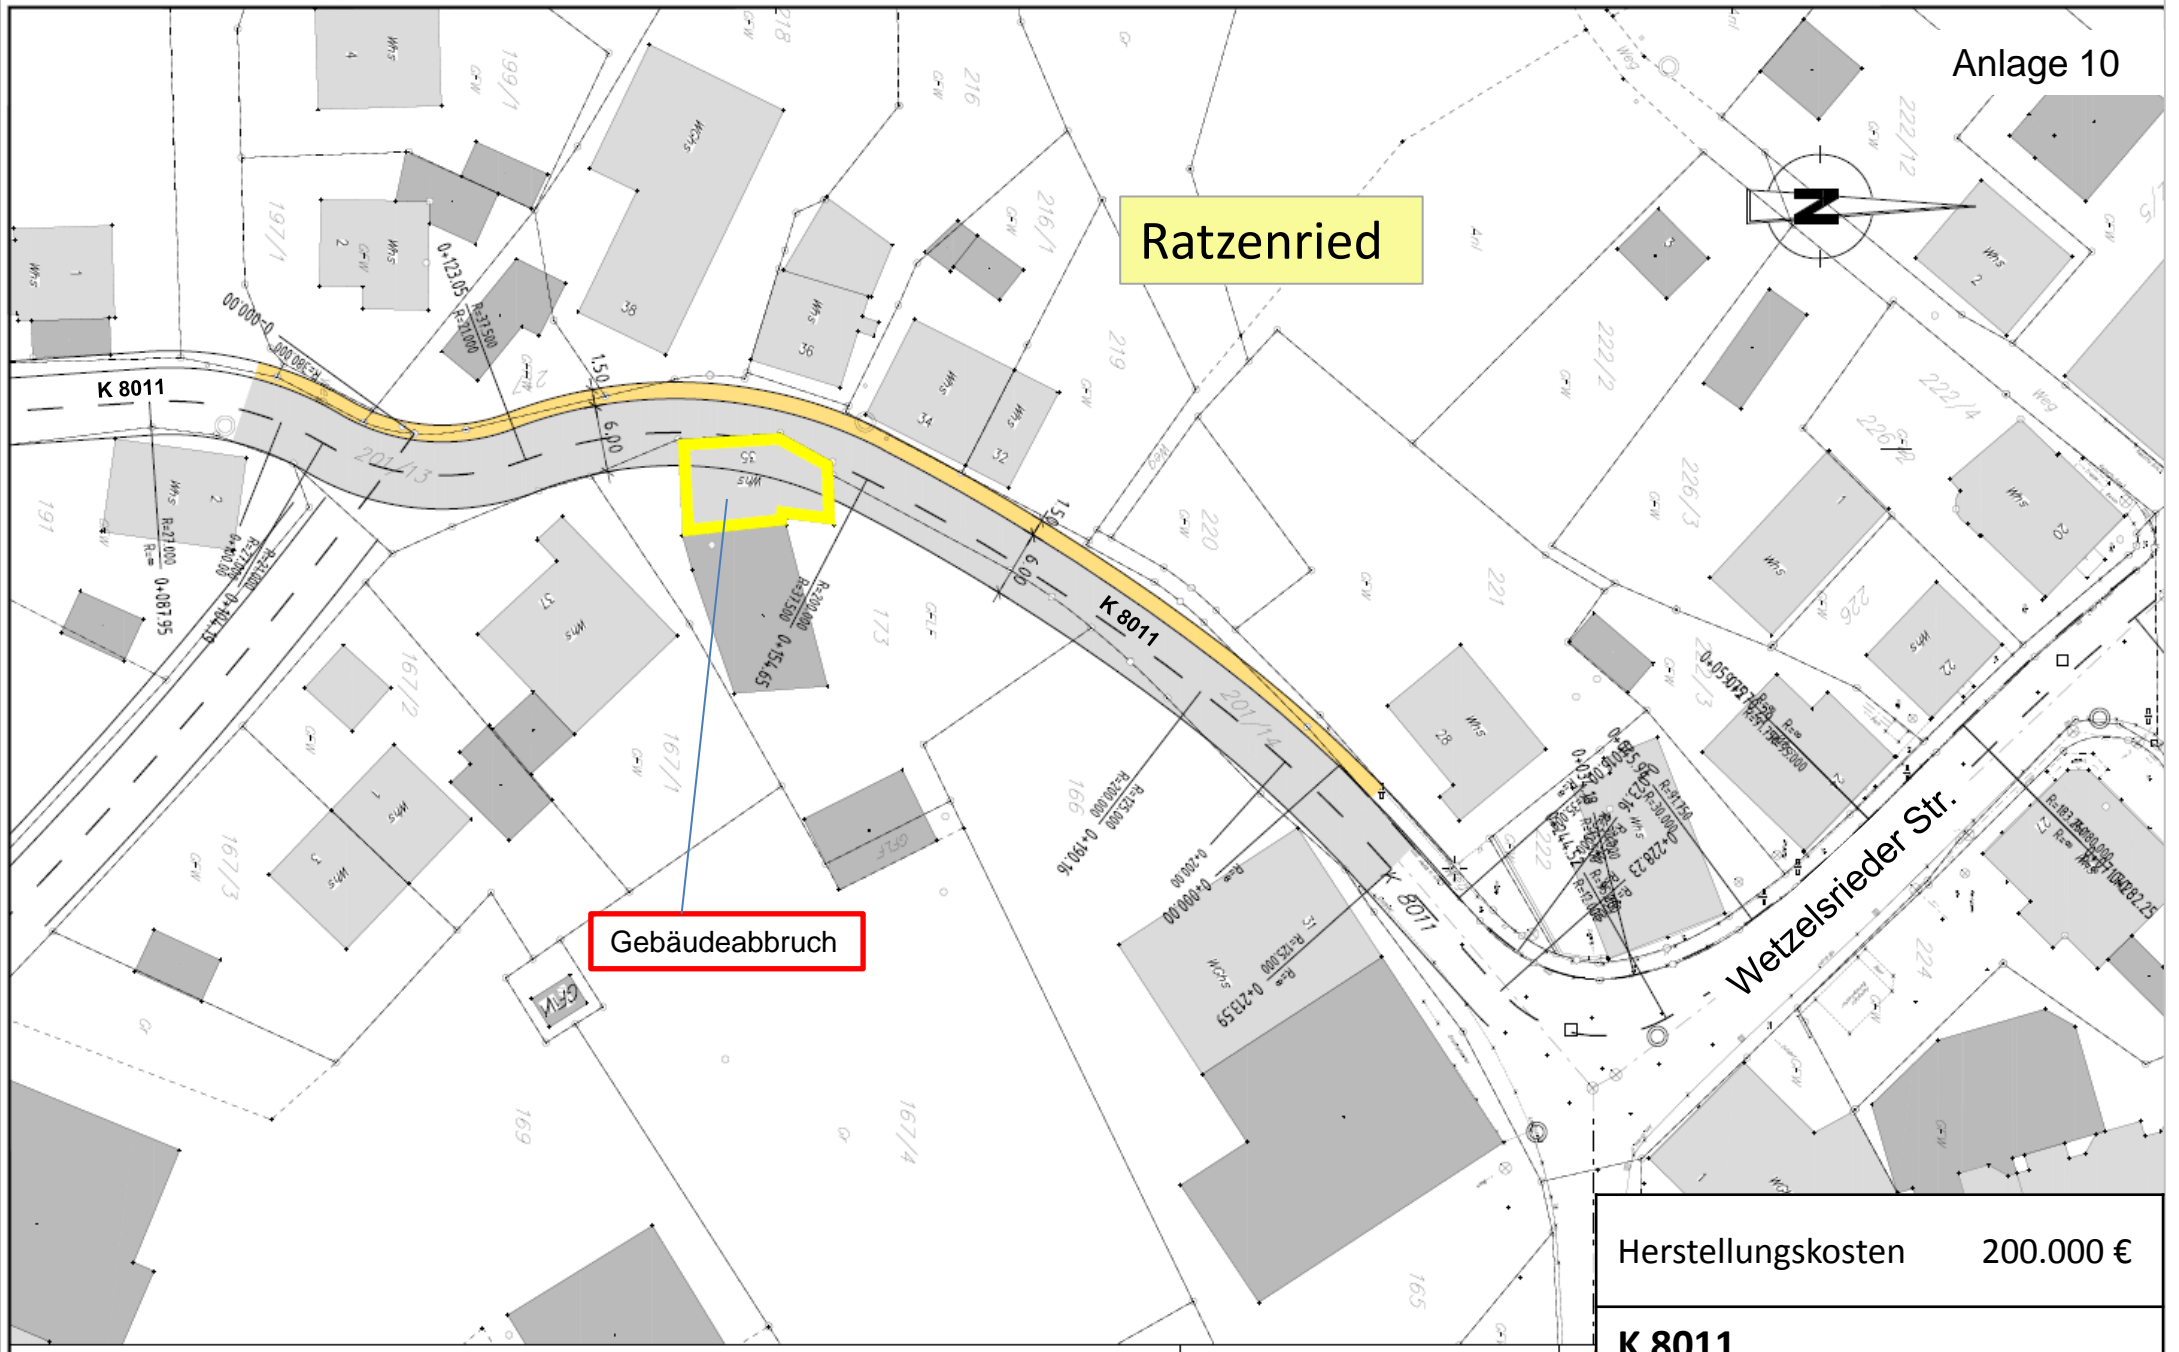

Gebäudeabbruch

Herstellungskosten	200.000 €
K 8011	
Verbesserung in der OD	
Ratzenried	
Baulänge: 0,150 km	